layout esterno

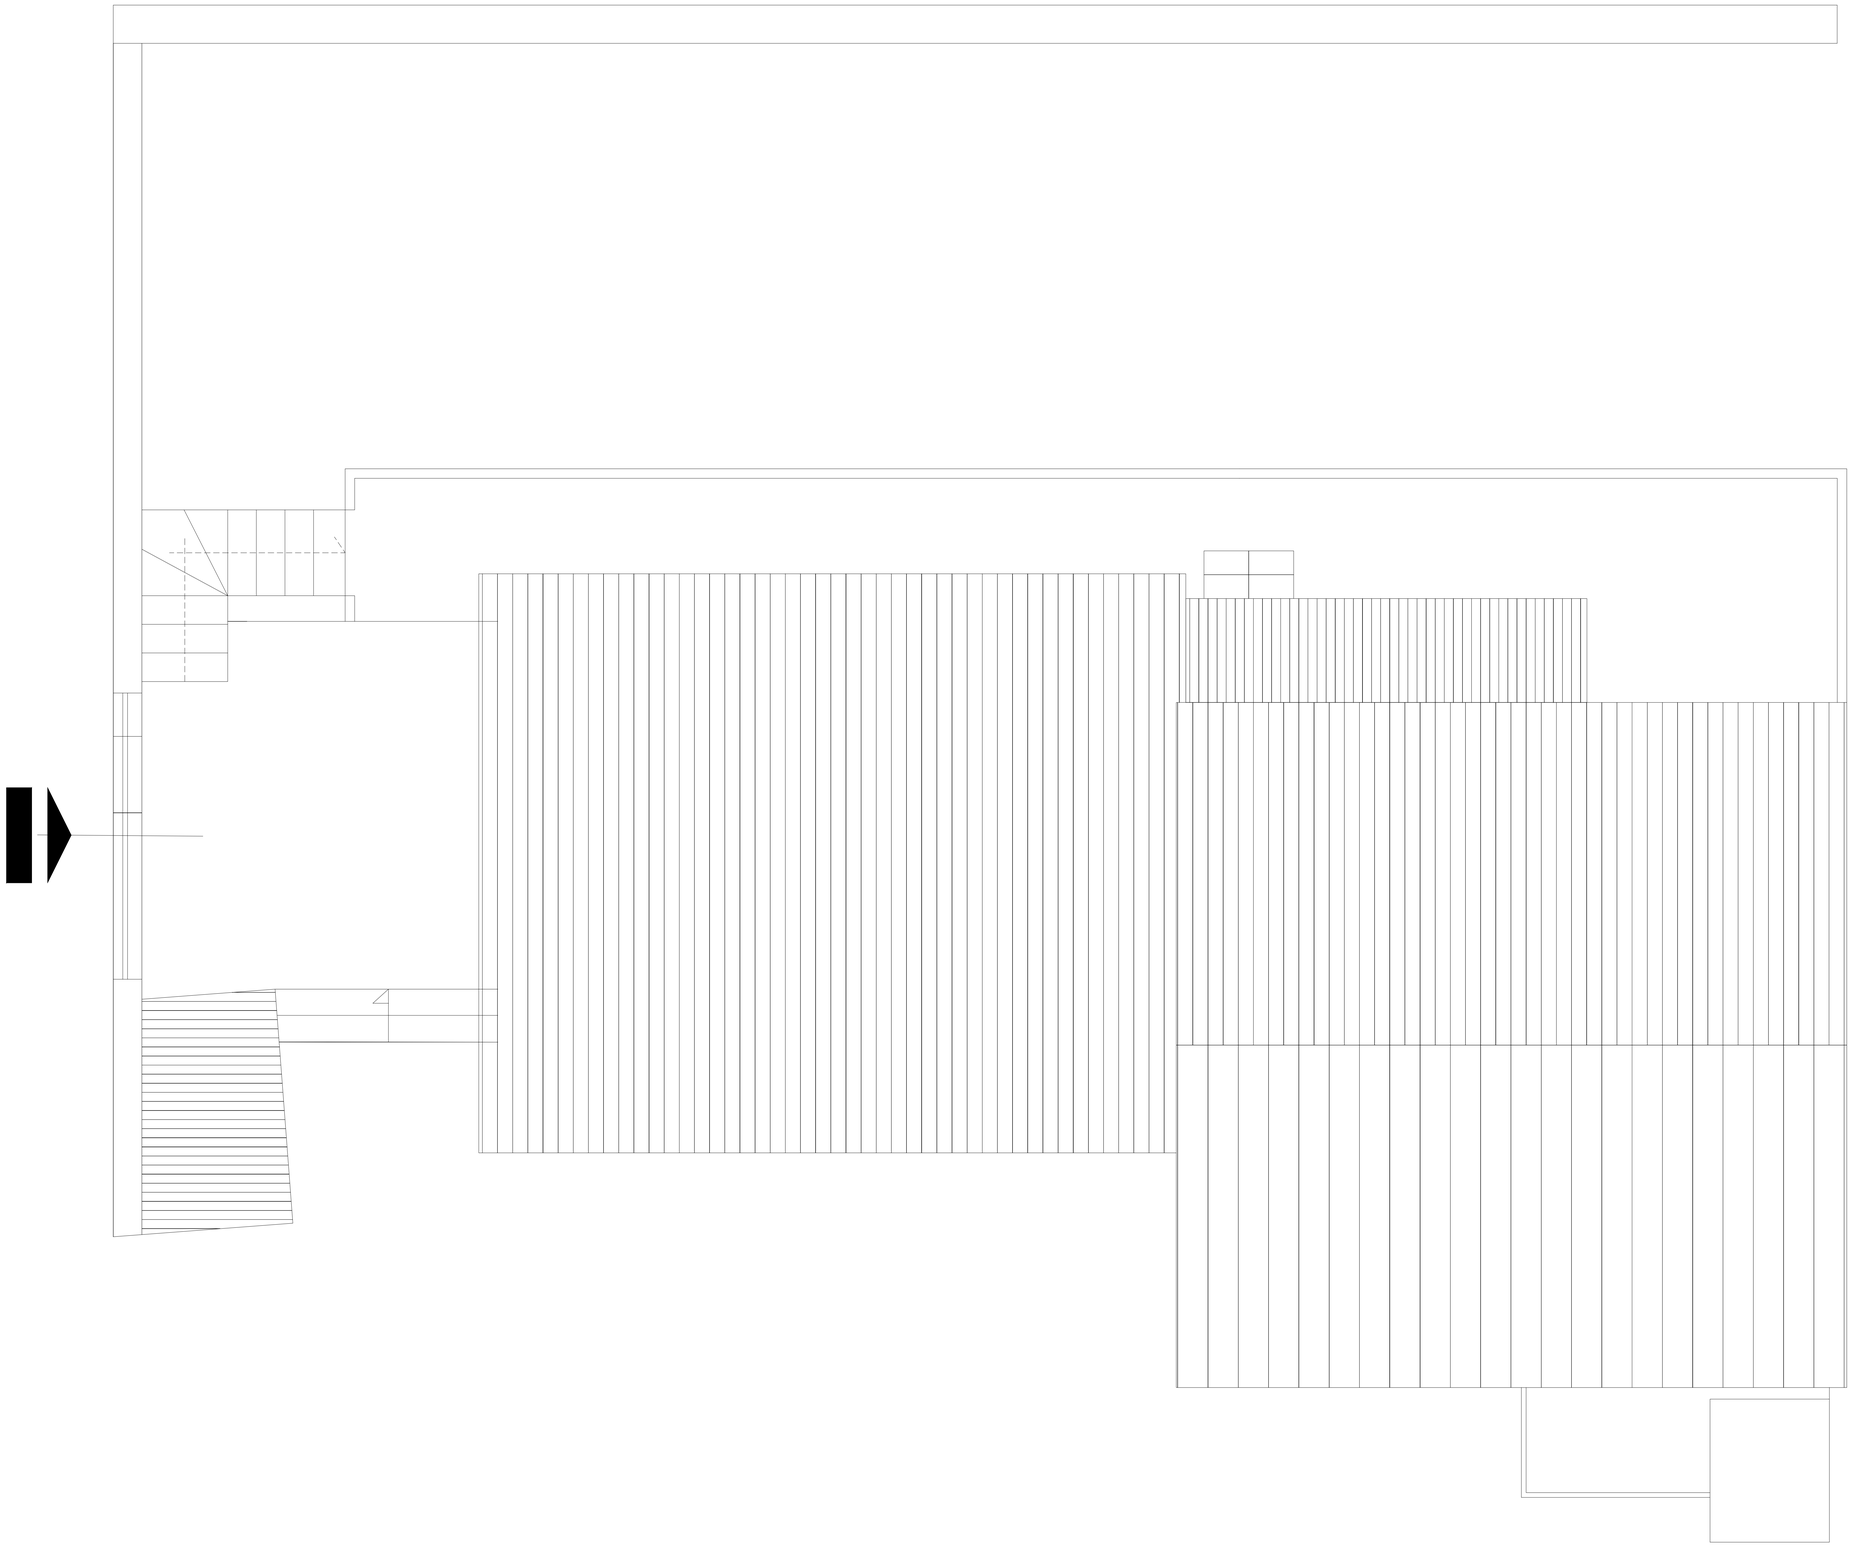

Progettazione	
Direzione artistica	
Direzione dei lavori	
Proprietà	
Committente	
Data	
Tavola	
Scala	

layout arredato
Piano garage

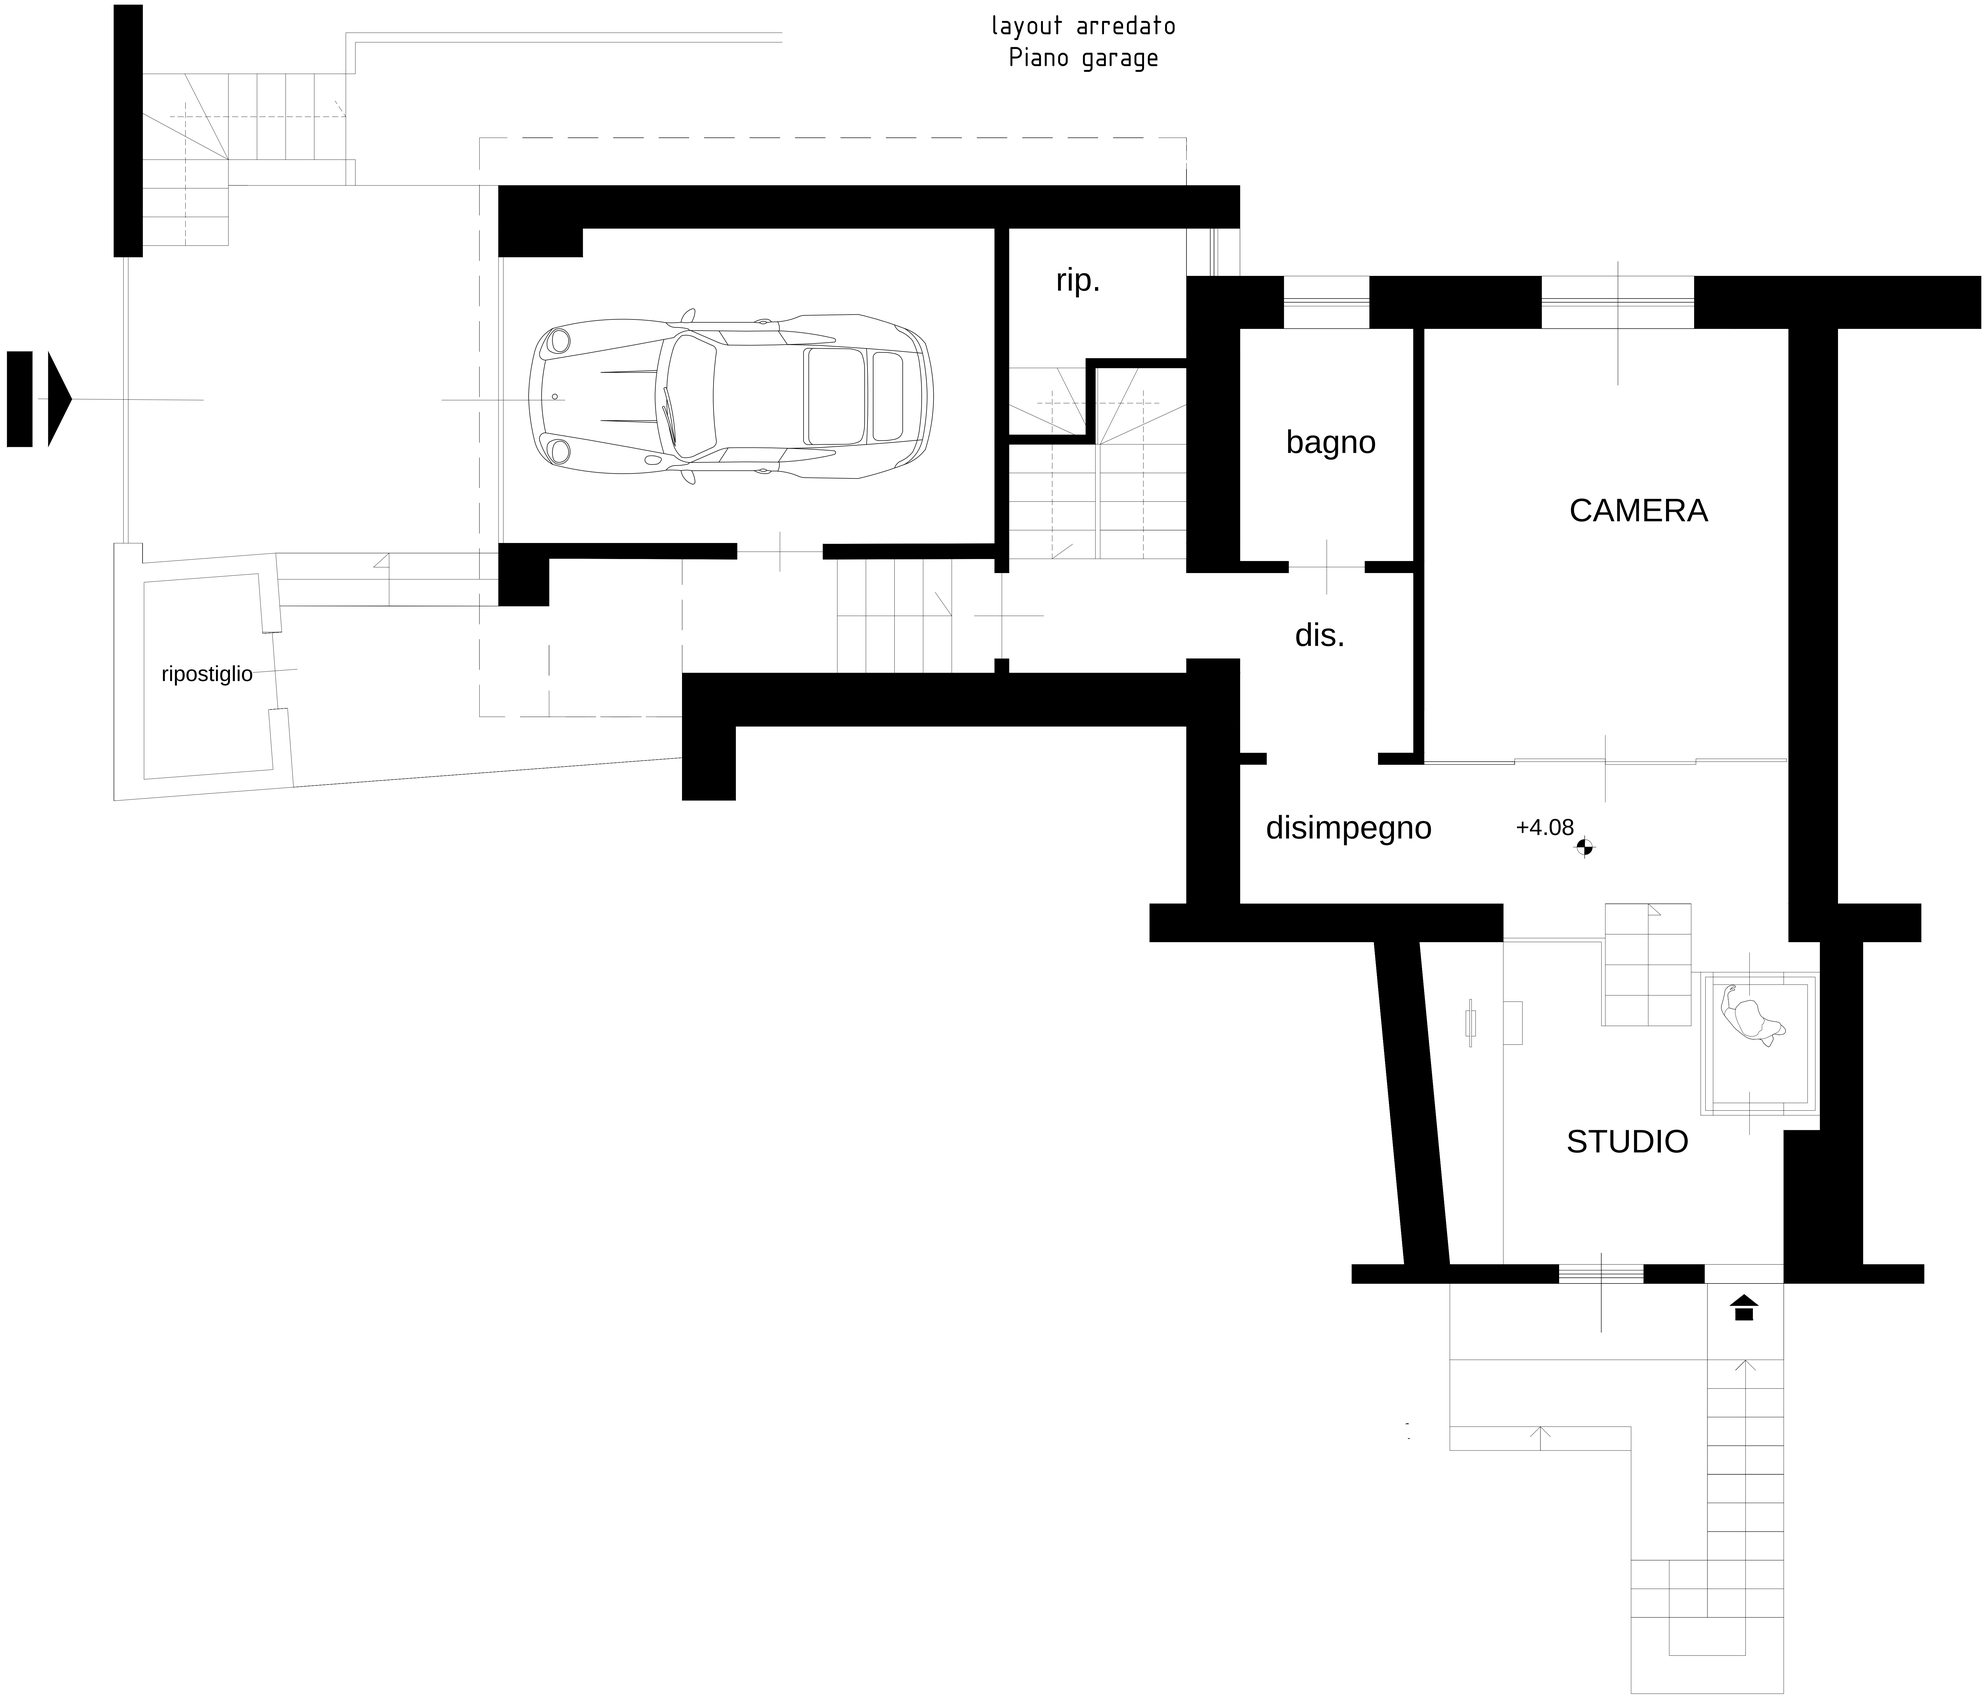

Progettazione
Direzione artistica
Direzione dei lavori
Proprietà
Committente
Data
Tavola
Scala

layout arredato
Piano secondo

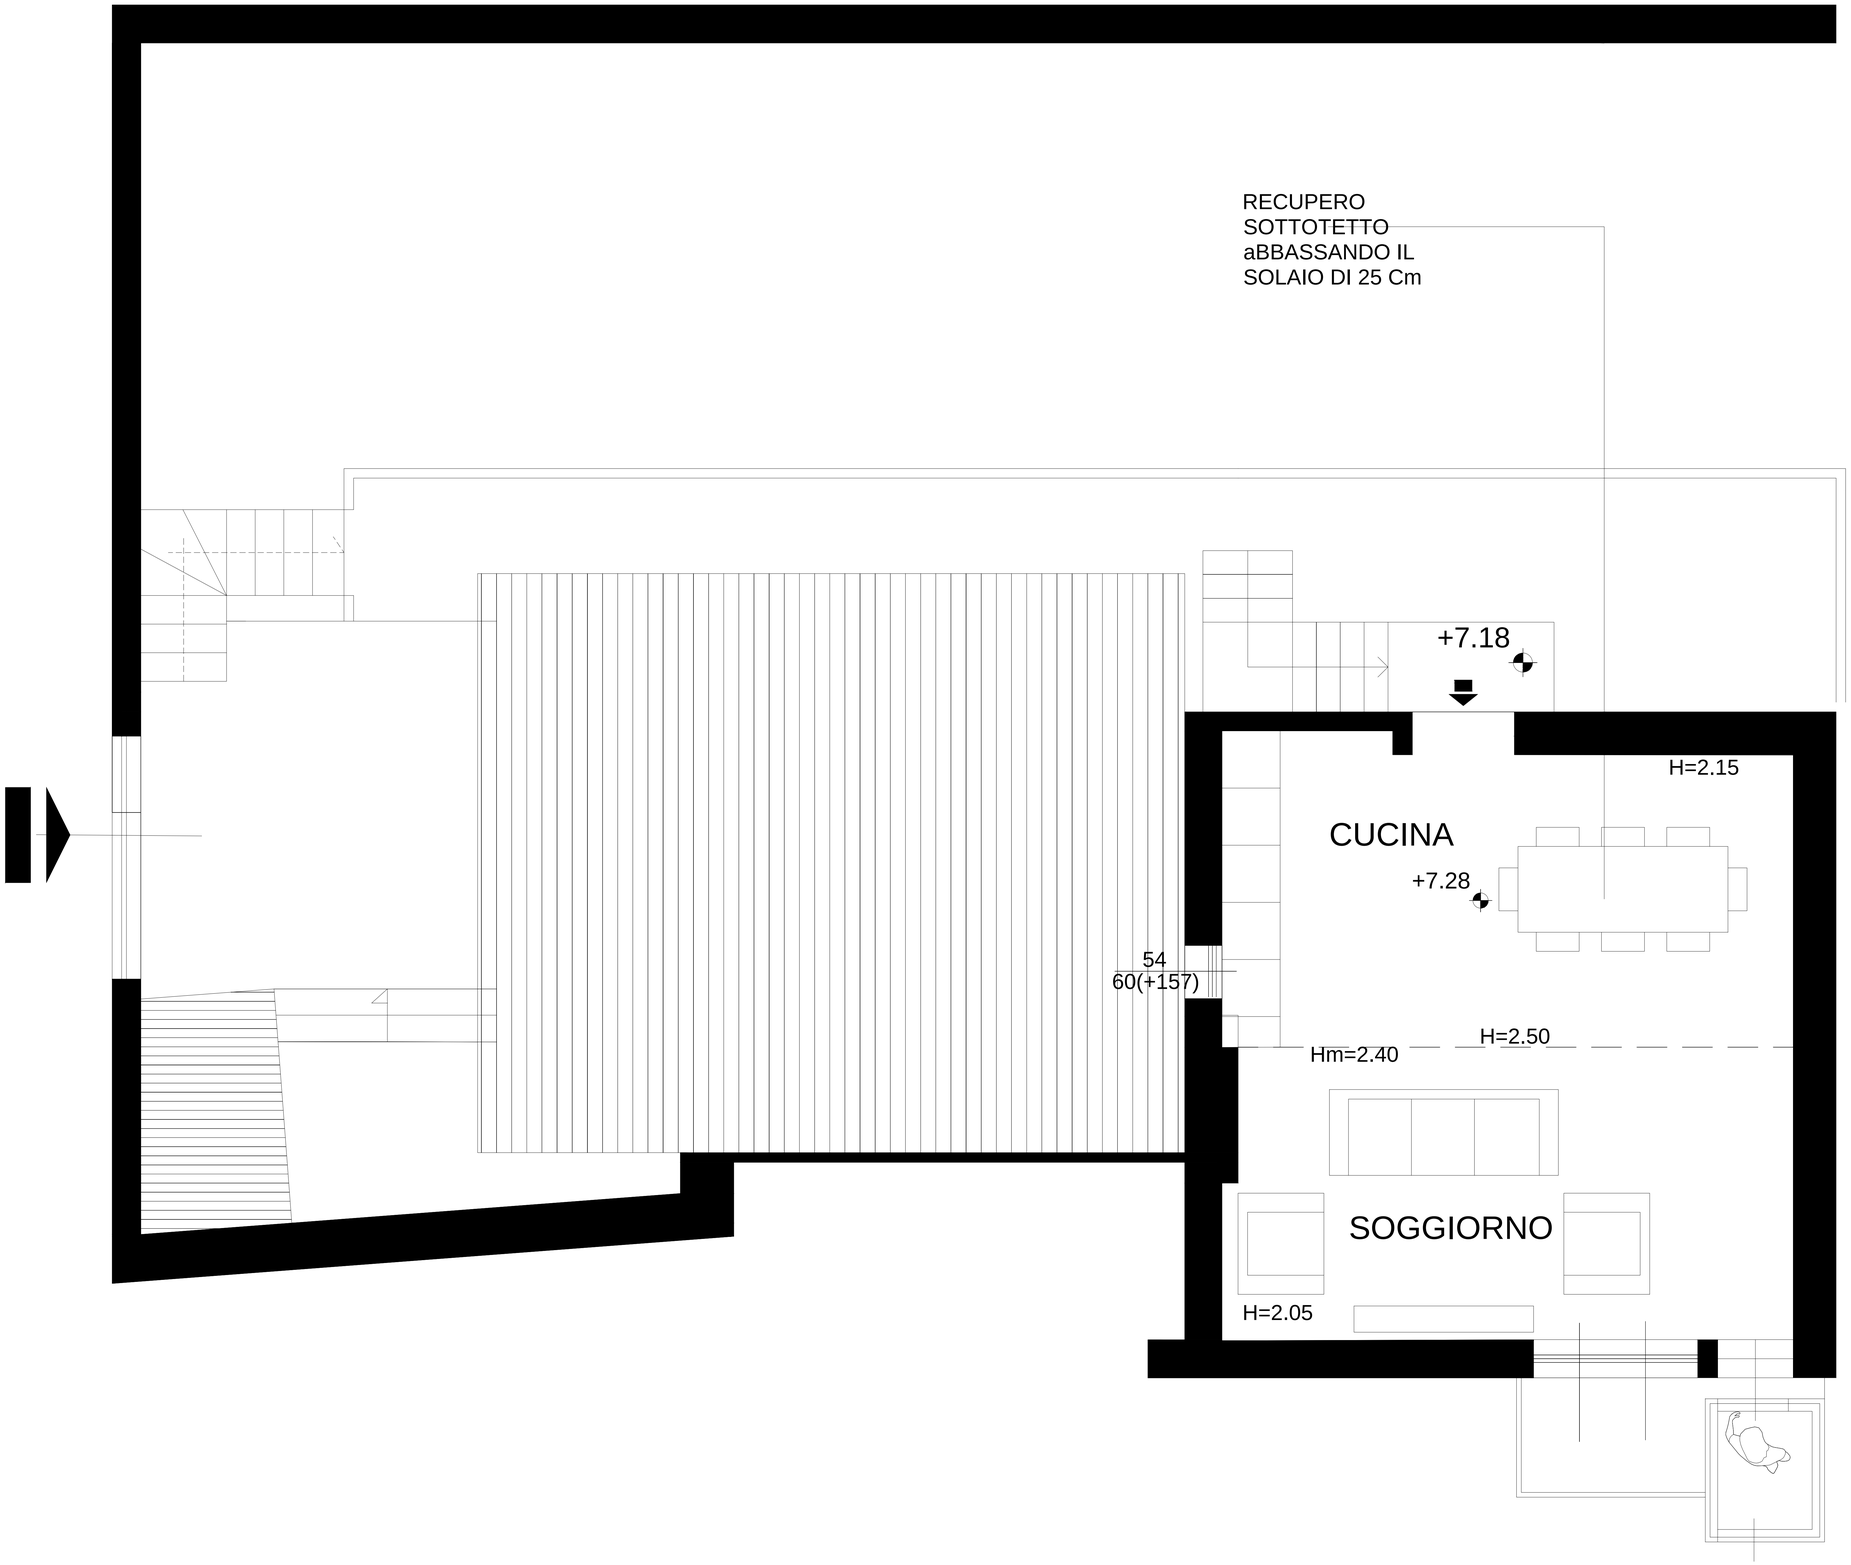

Progettazione
Direzione artistica
Direzione dei lavori
Proprietà
Committente
Data
Tavola
Scala

layout arredato
Piano sottotetto

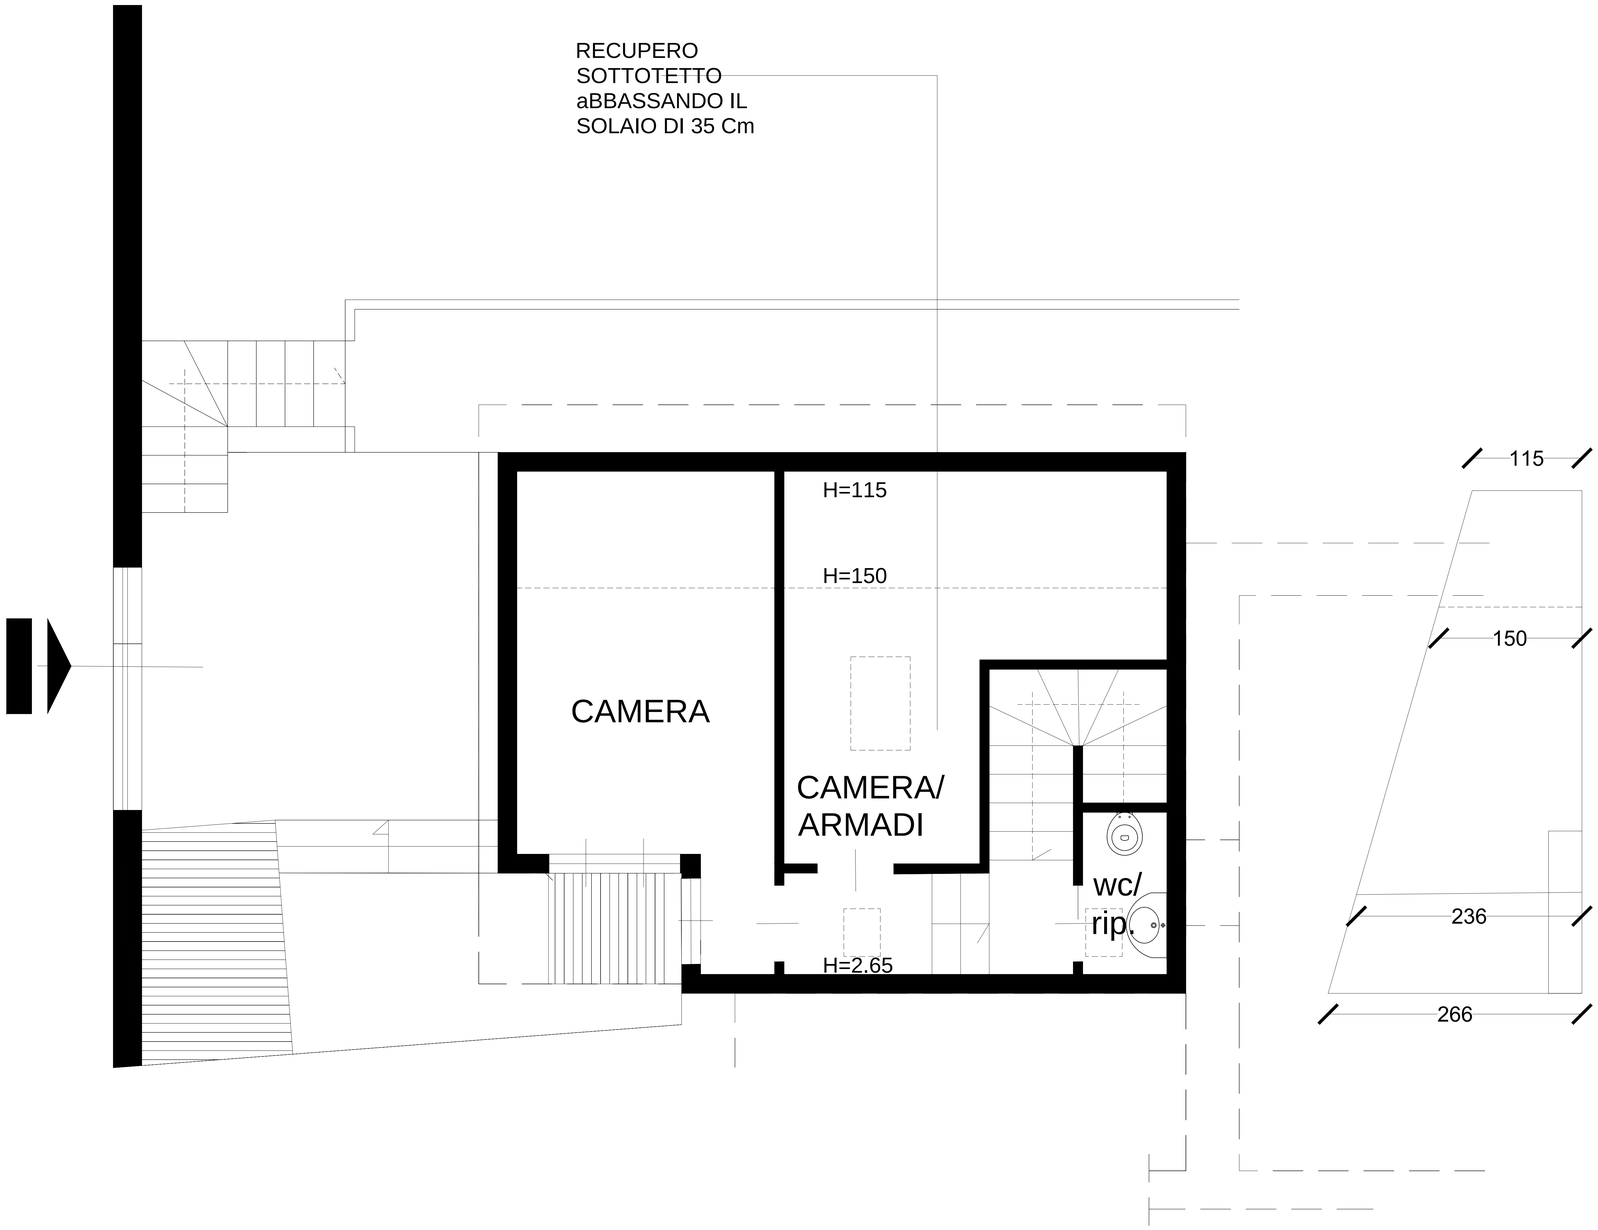

Progettazione
Direzione artistica
Direzione dei lavori
Proprietà
Committente
Data
Tavola
Scala

layout arredato
Taverna

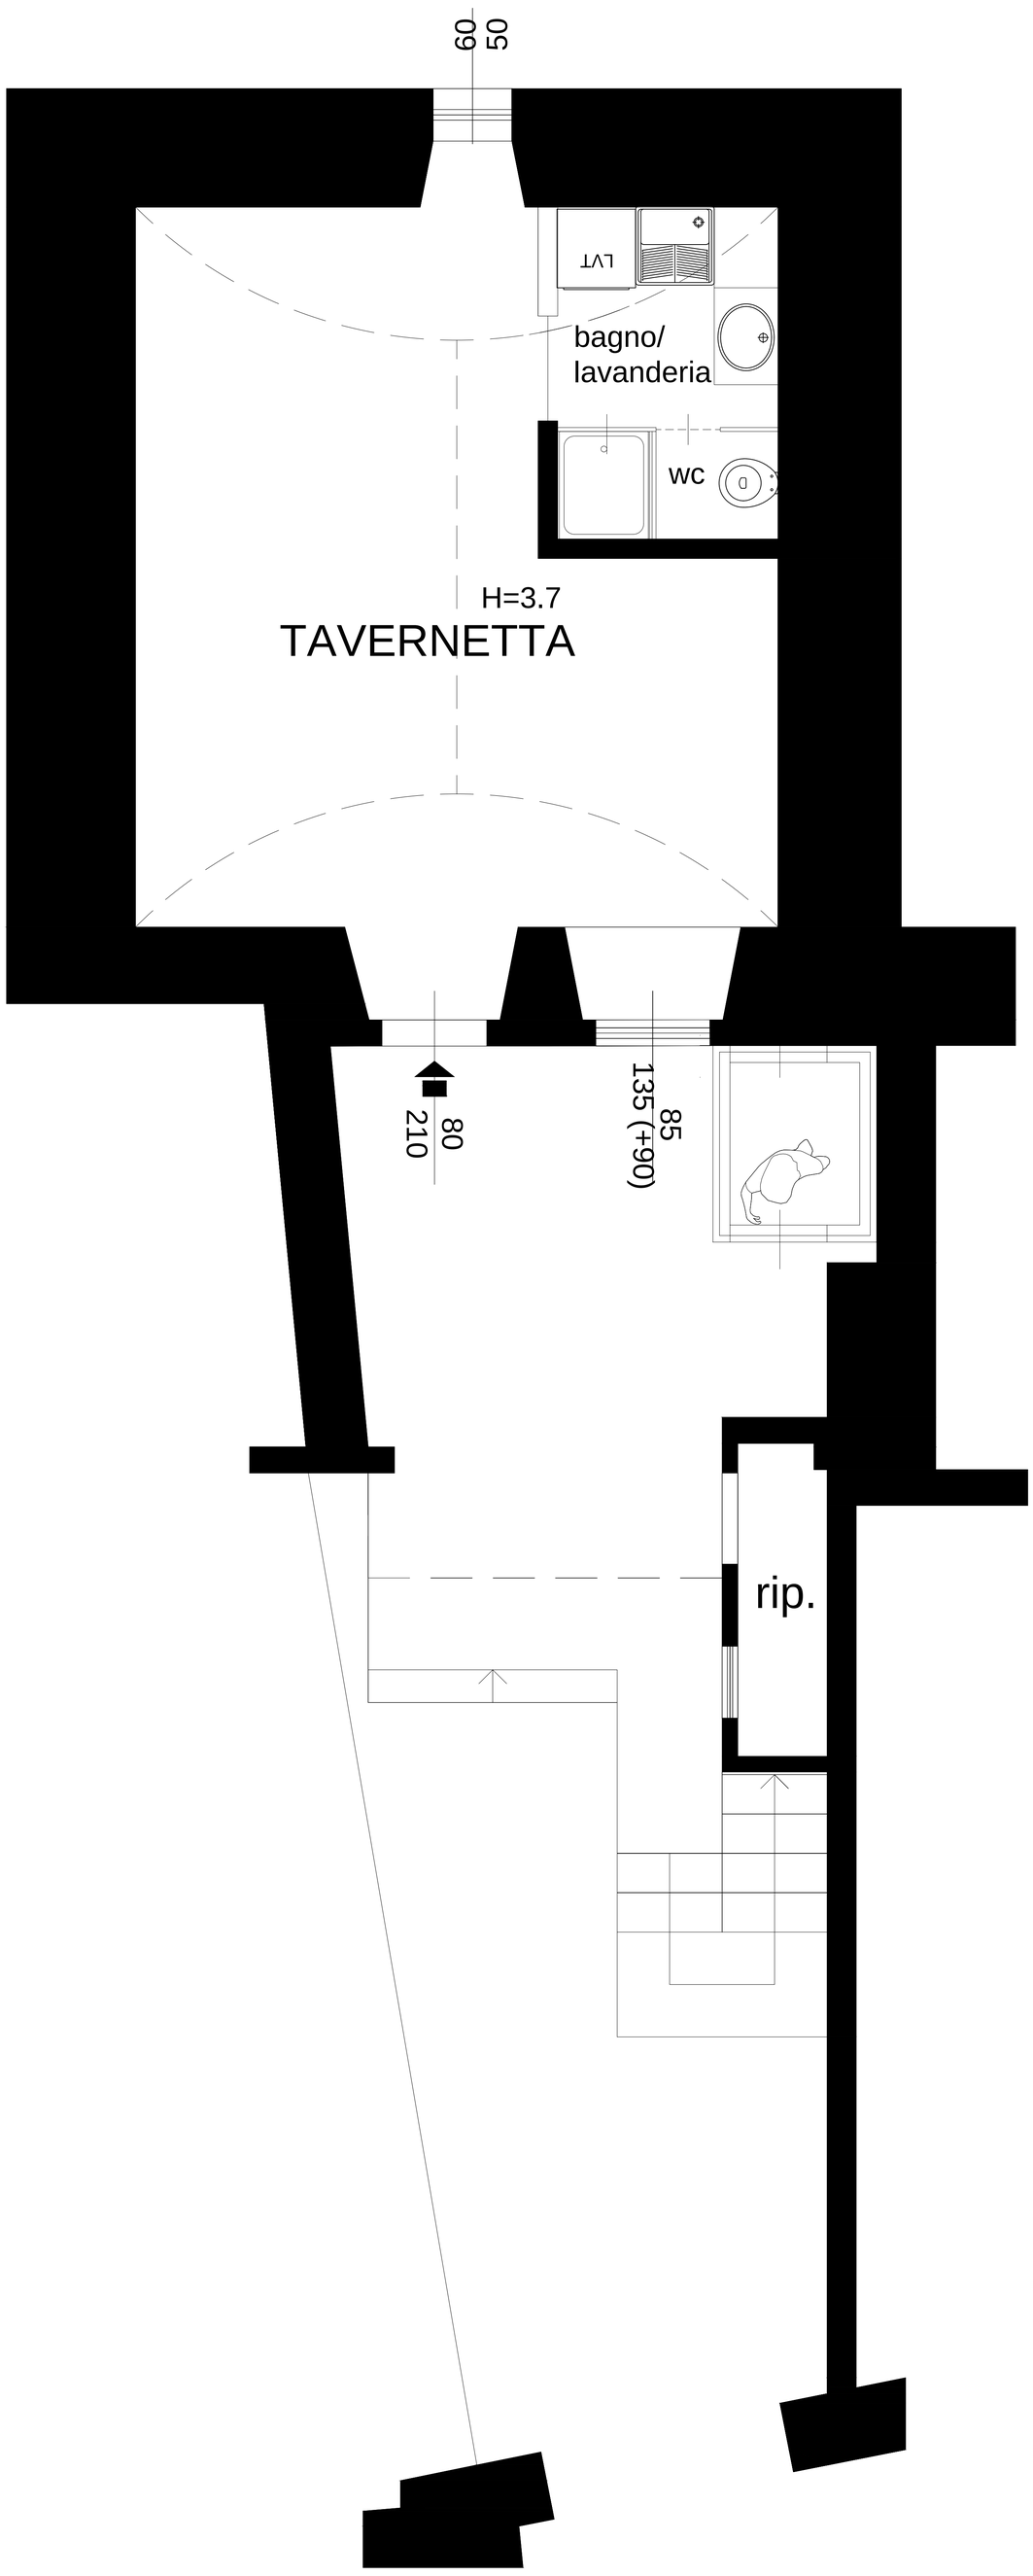

Progettazione
Direzione artistica
Direzione dei lavori
Proprietà
Committente
Data
Tavola
Scala