

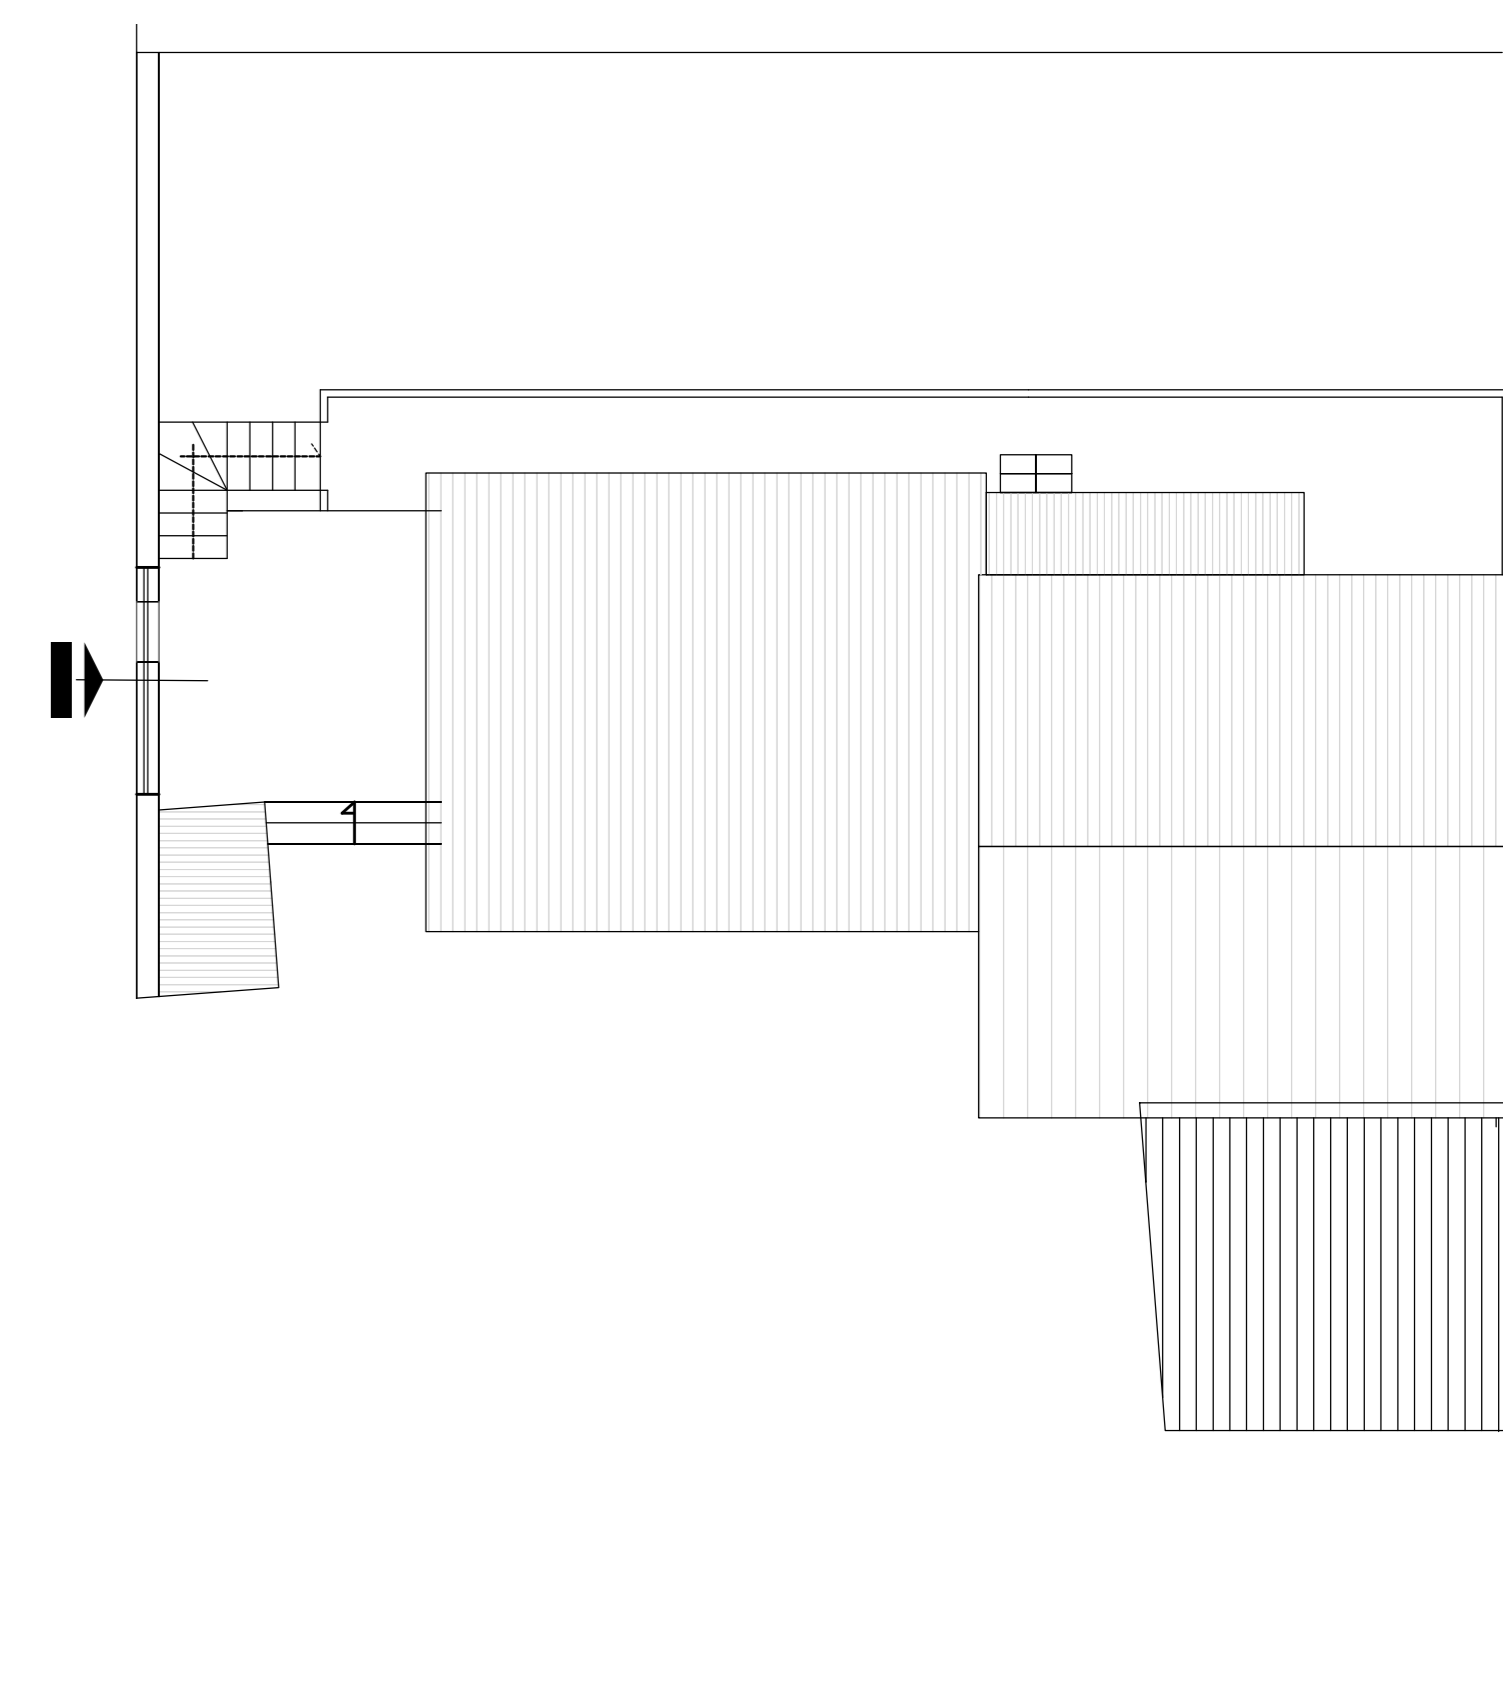
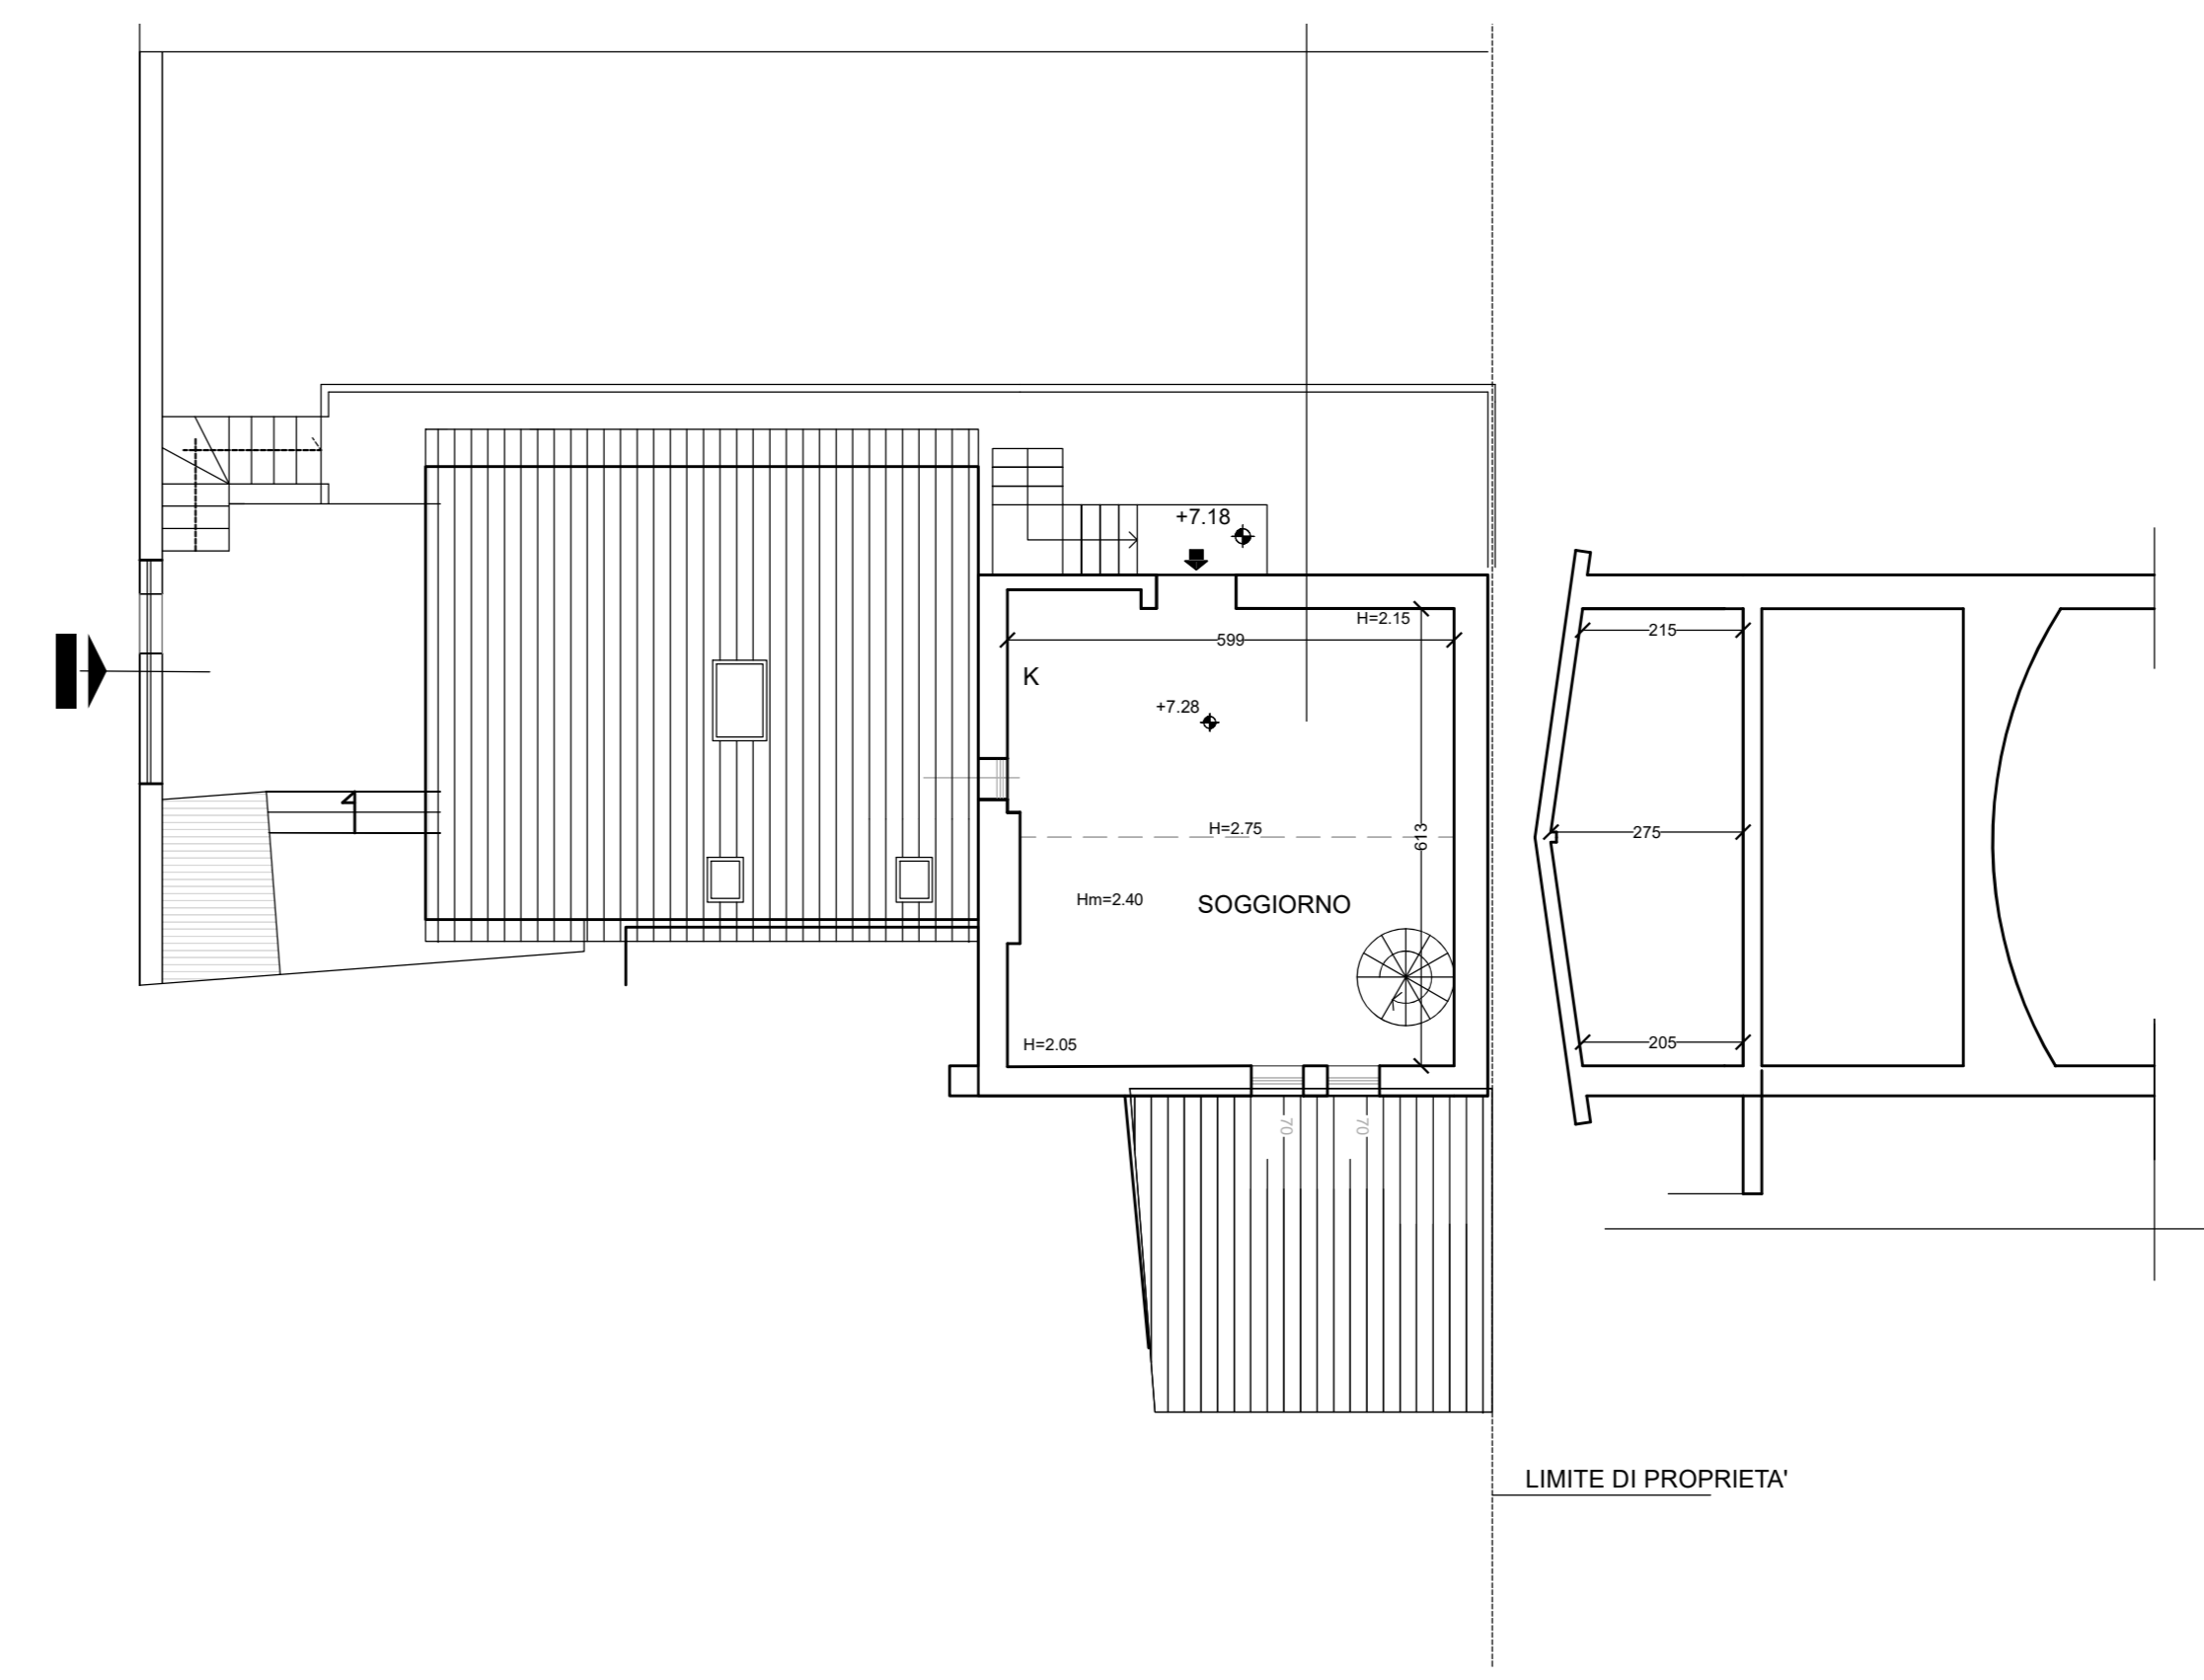
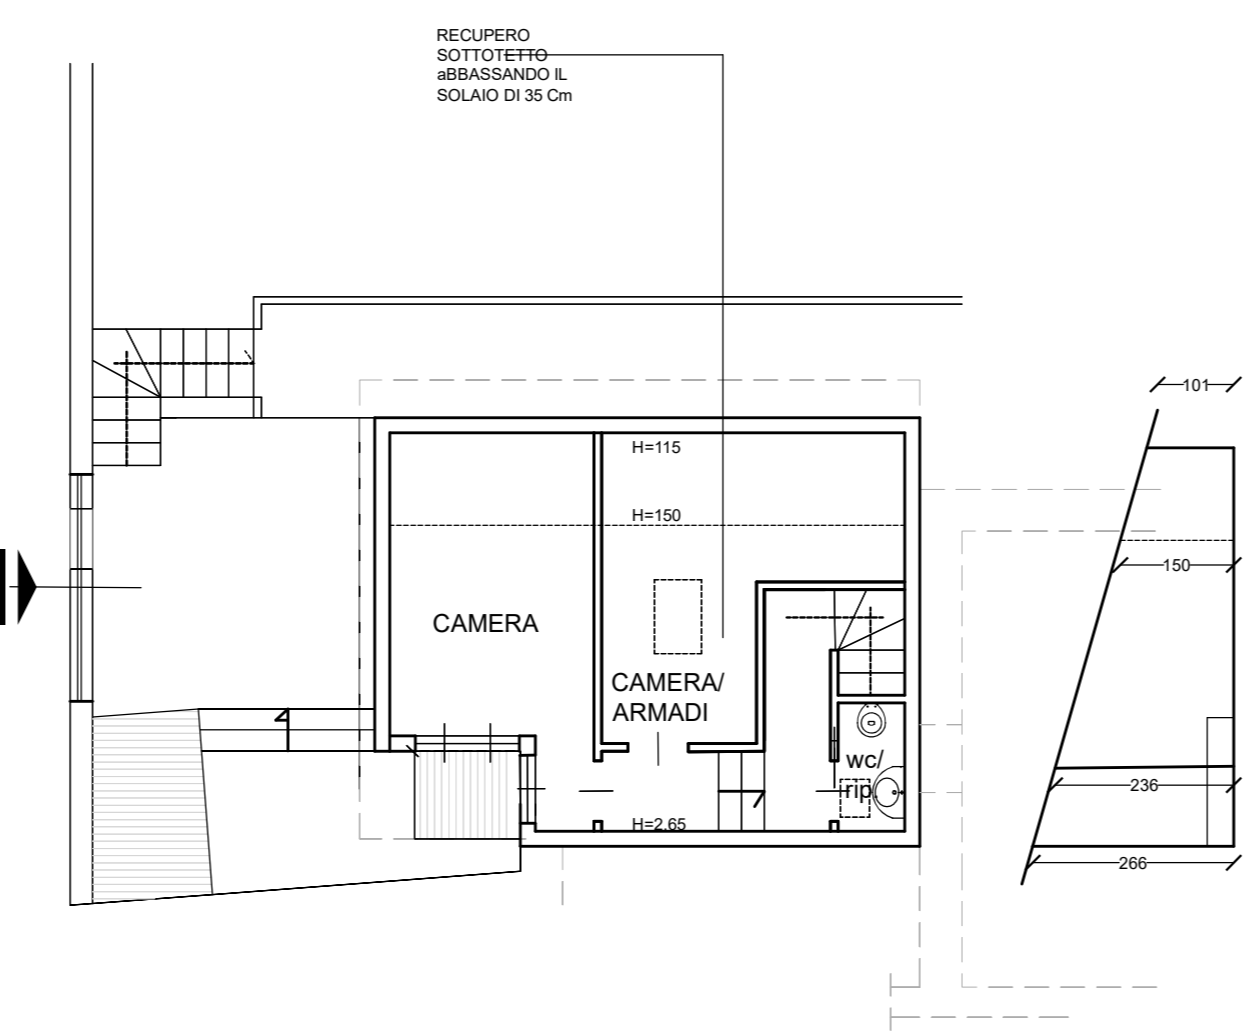
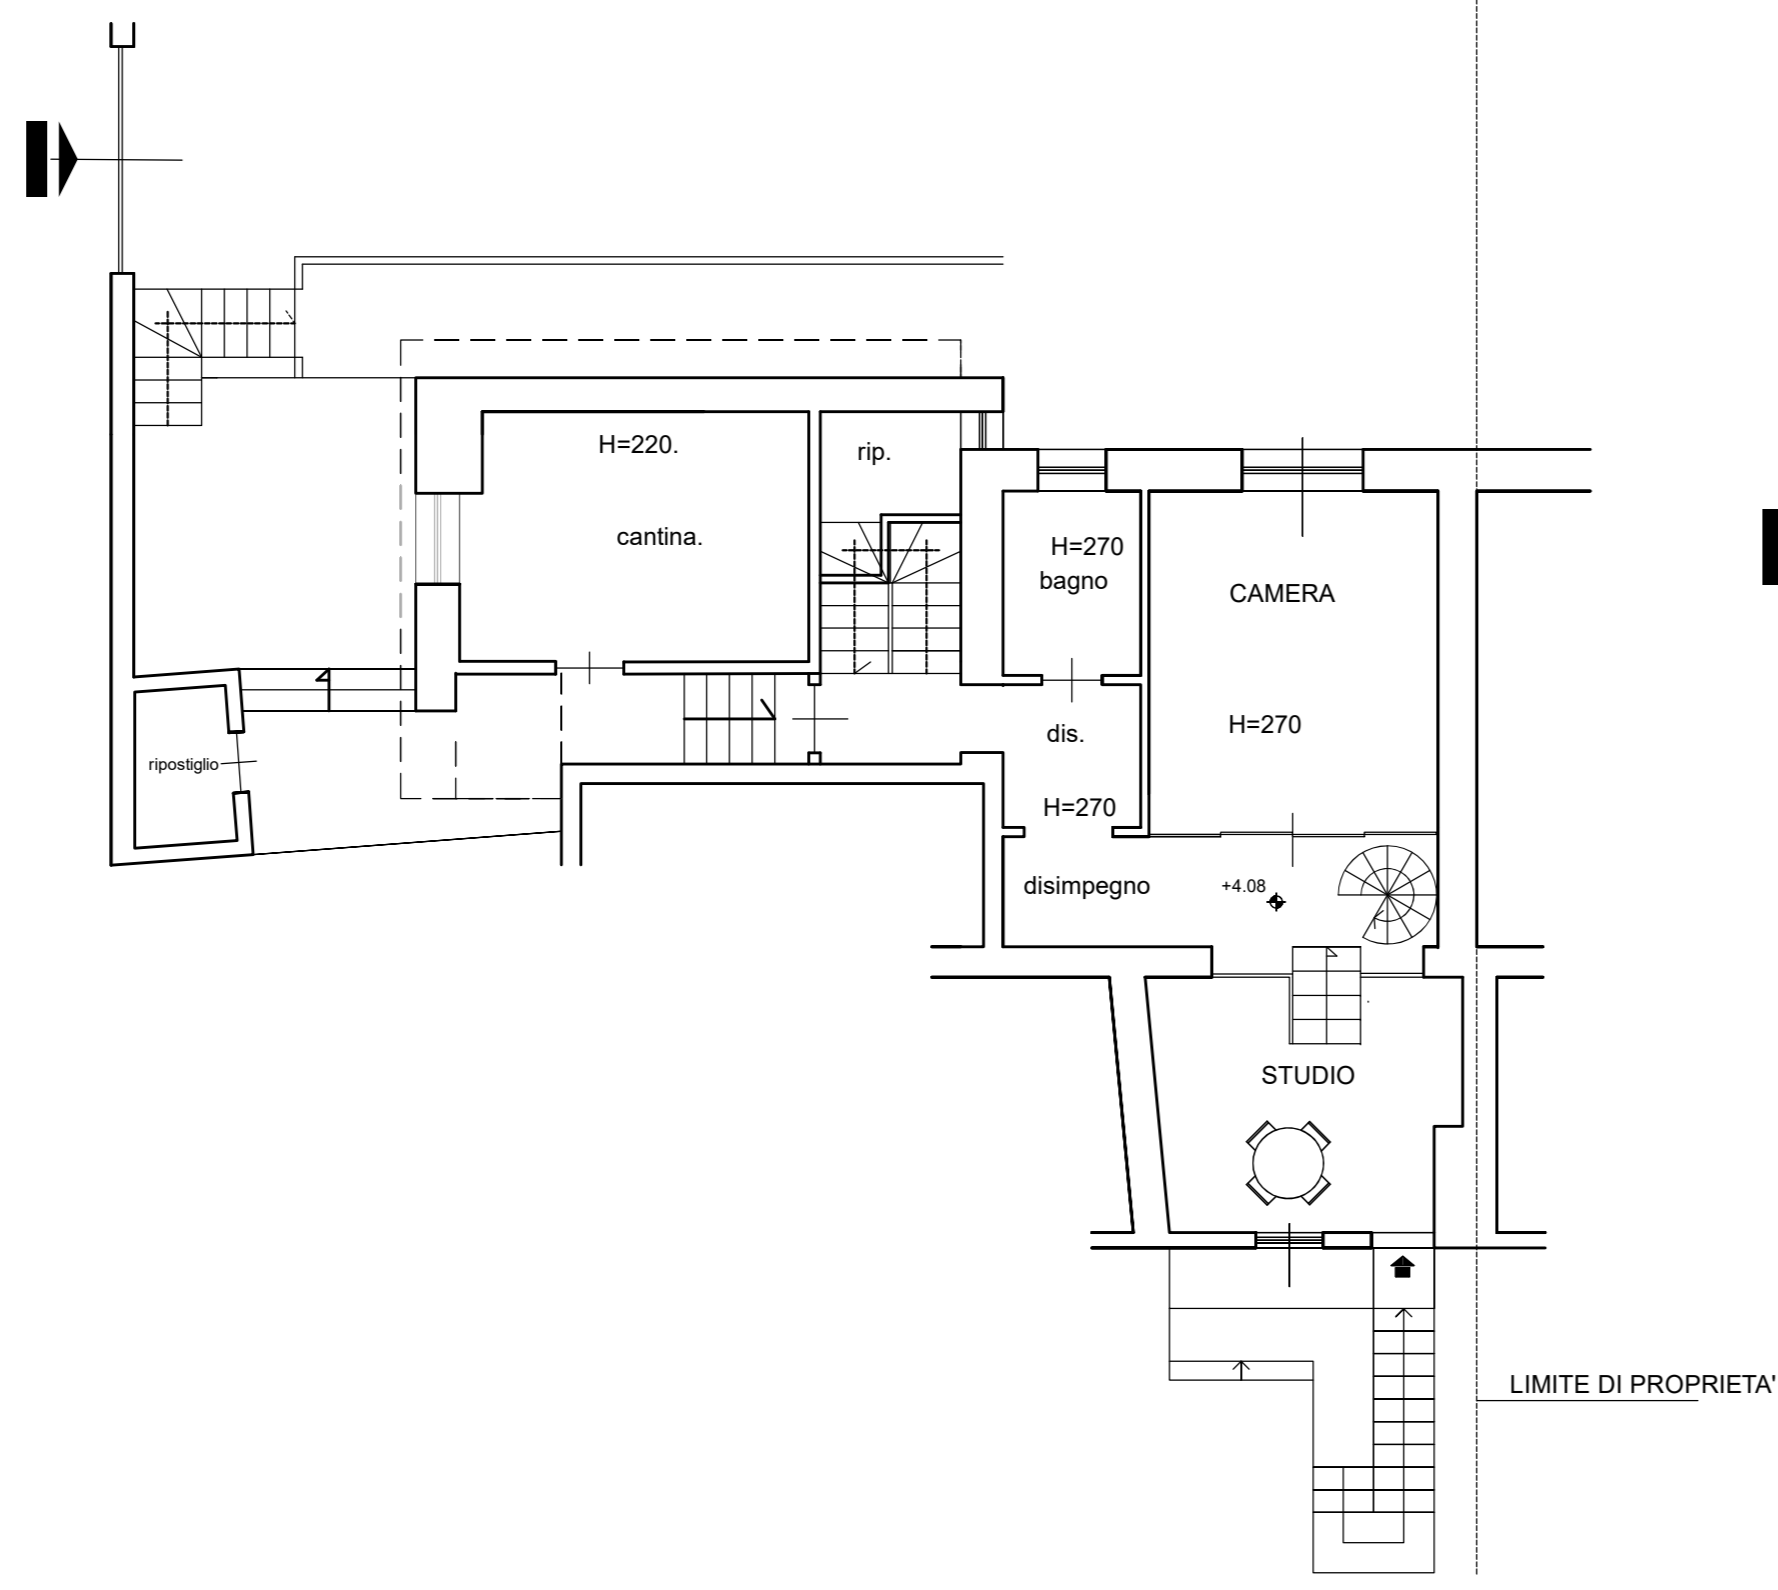
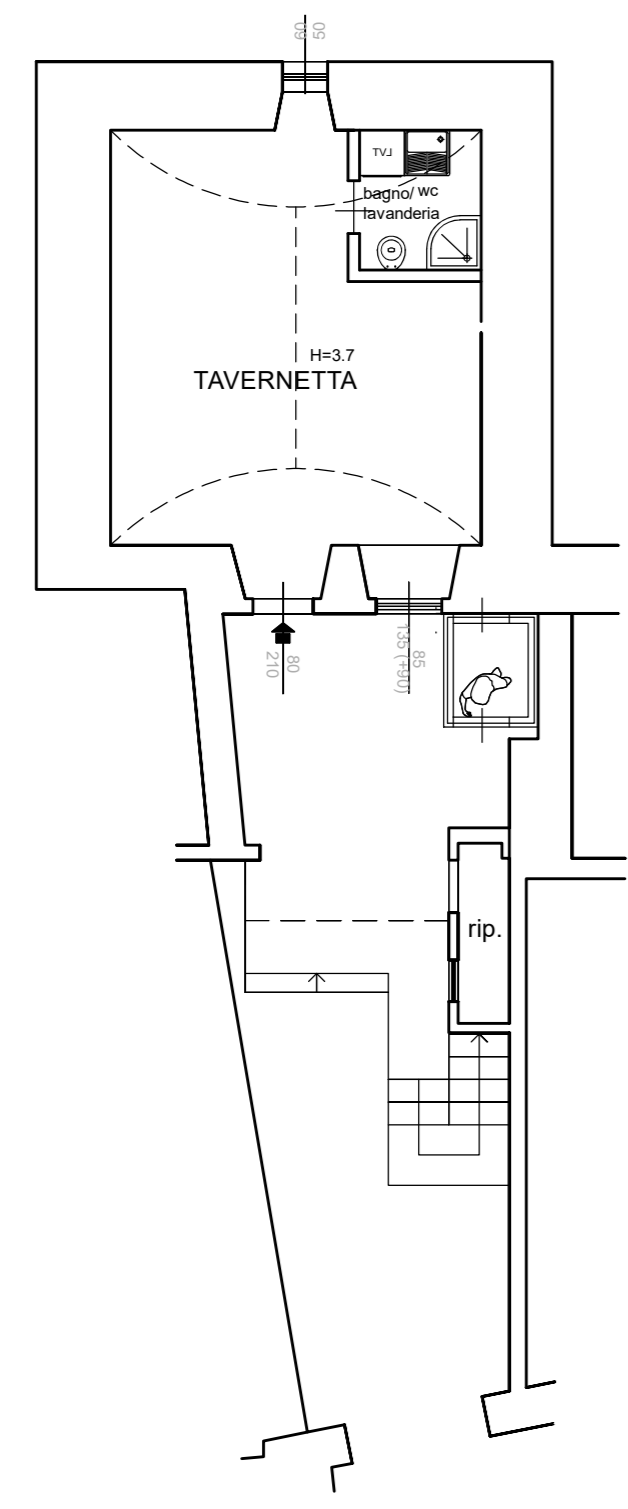
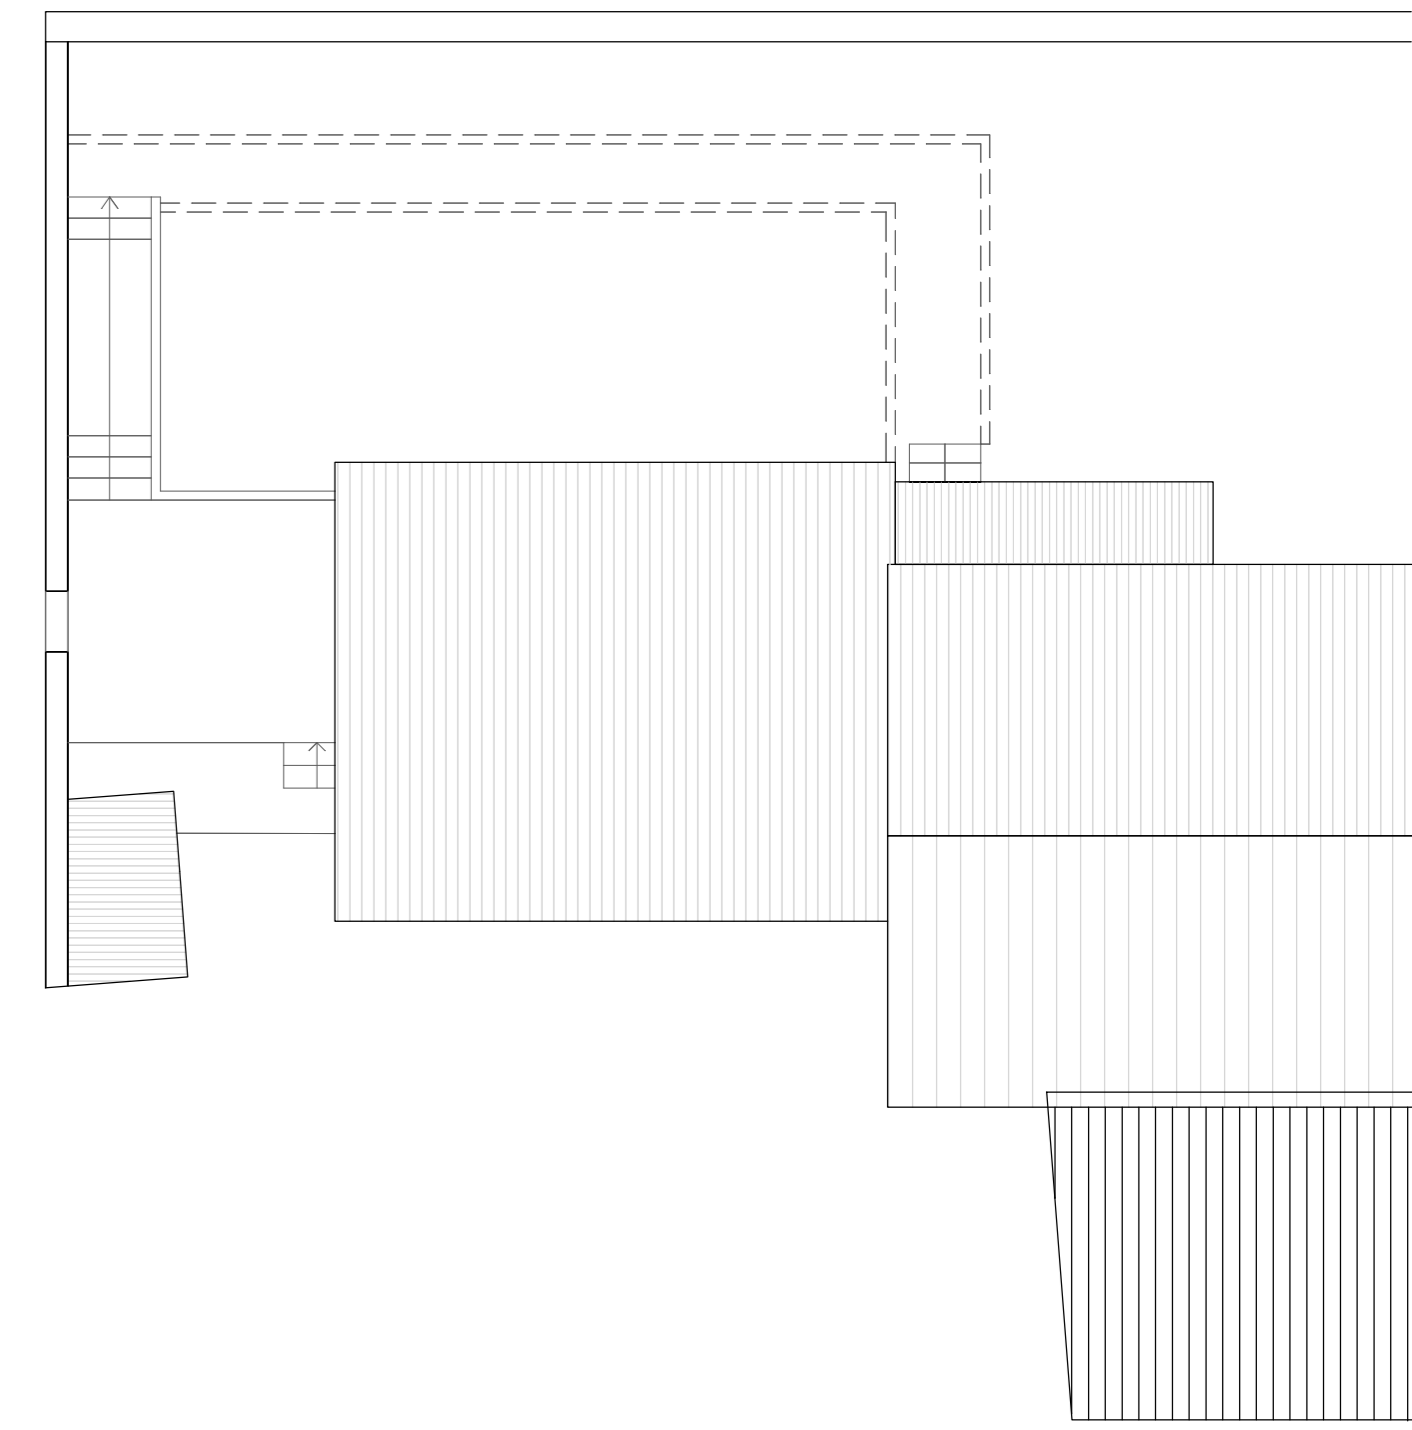
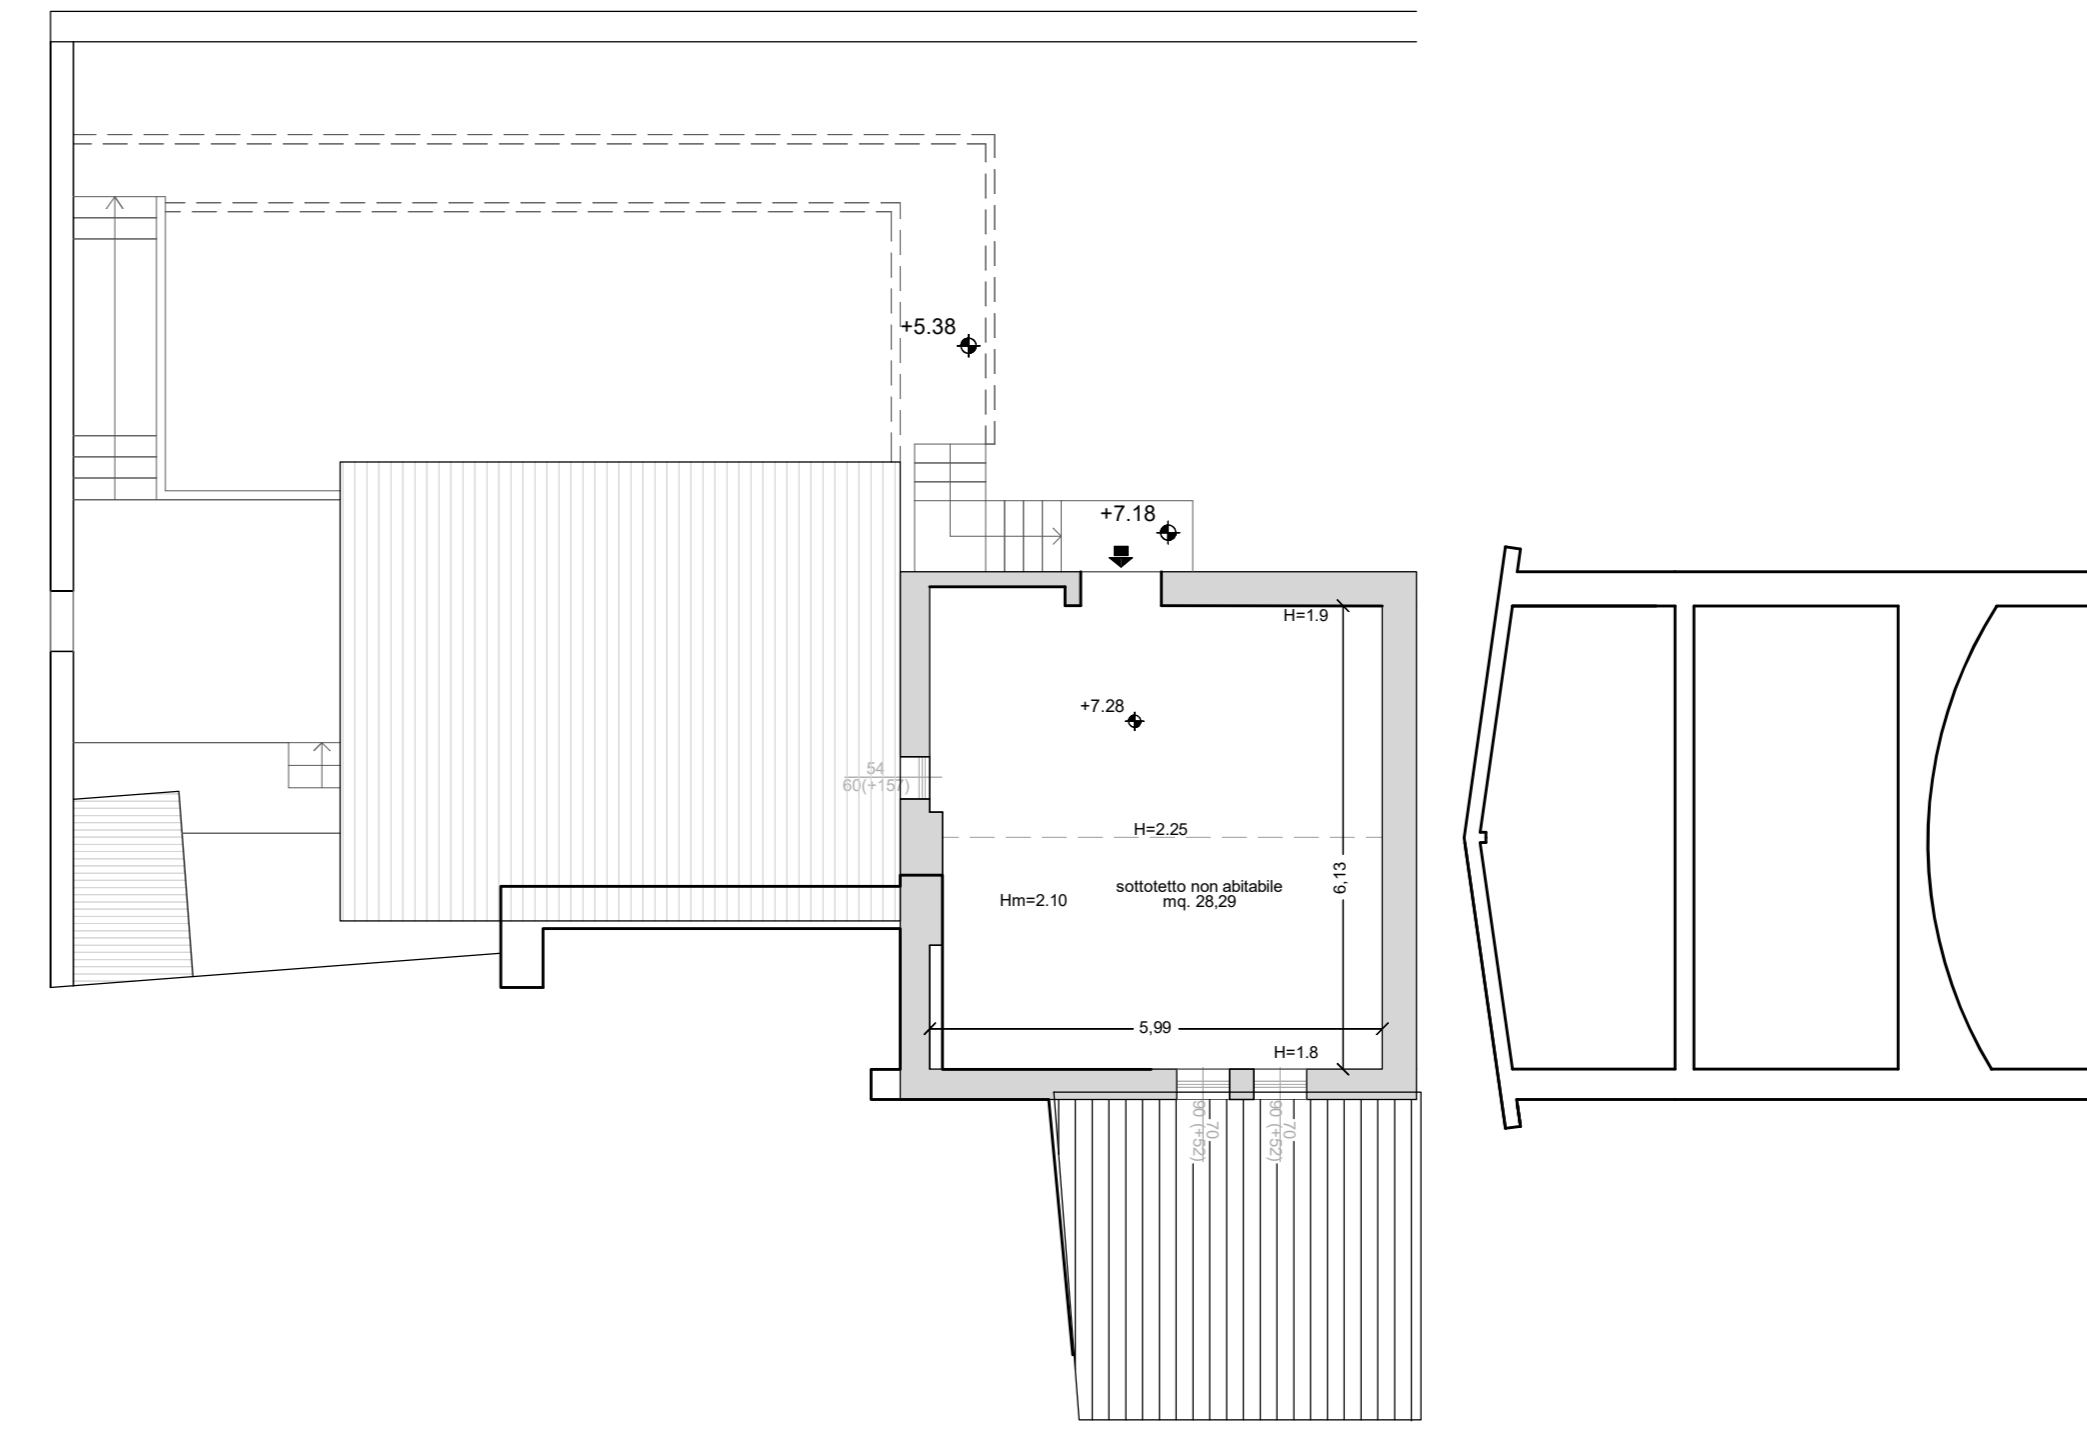
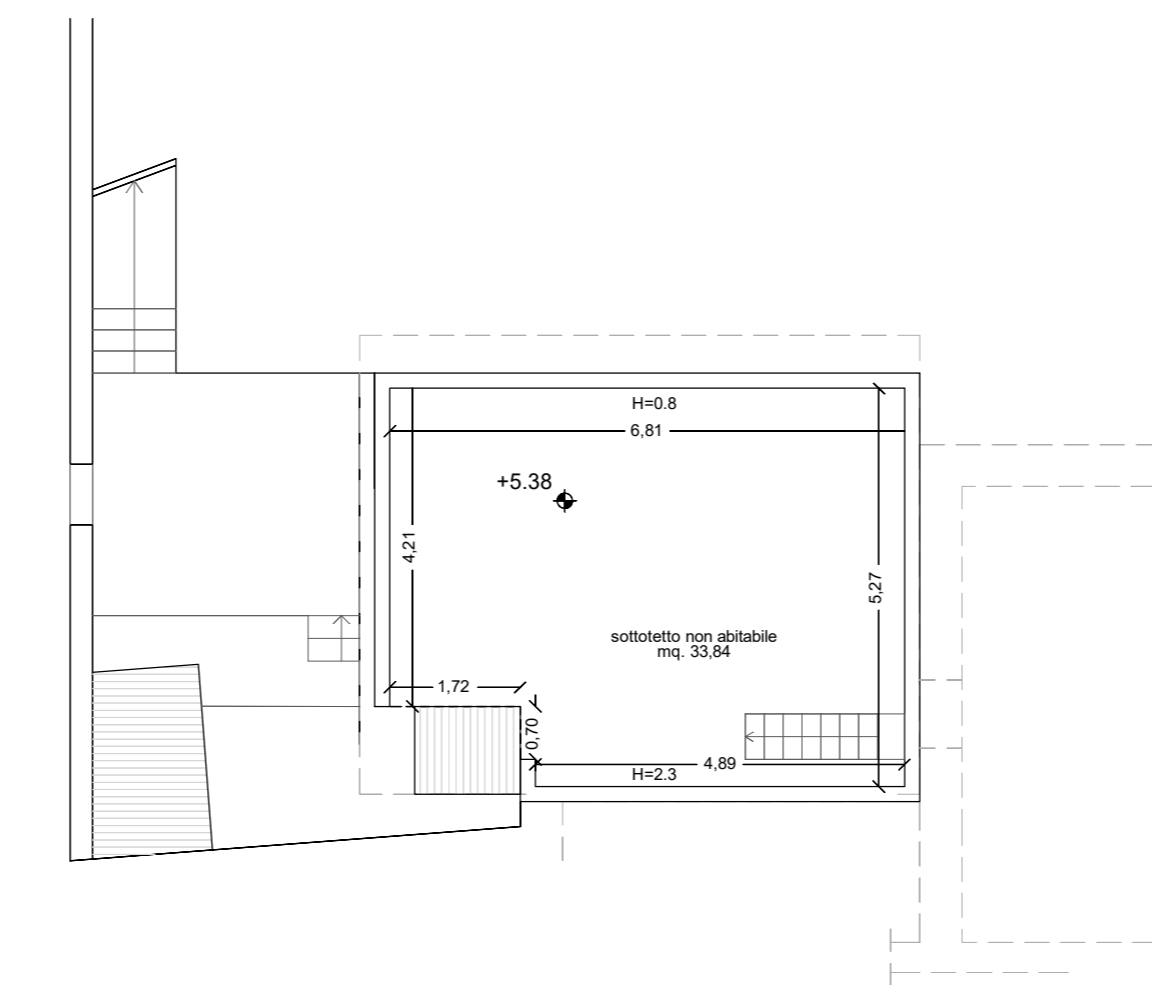


mq 14,93

**OGGETTO
SITUAZIONE FINALE**

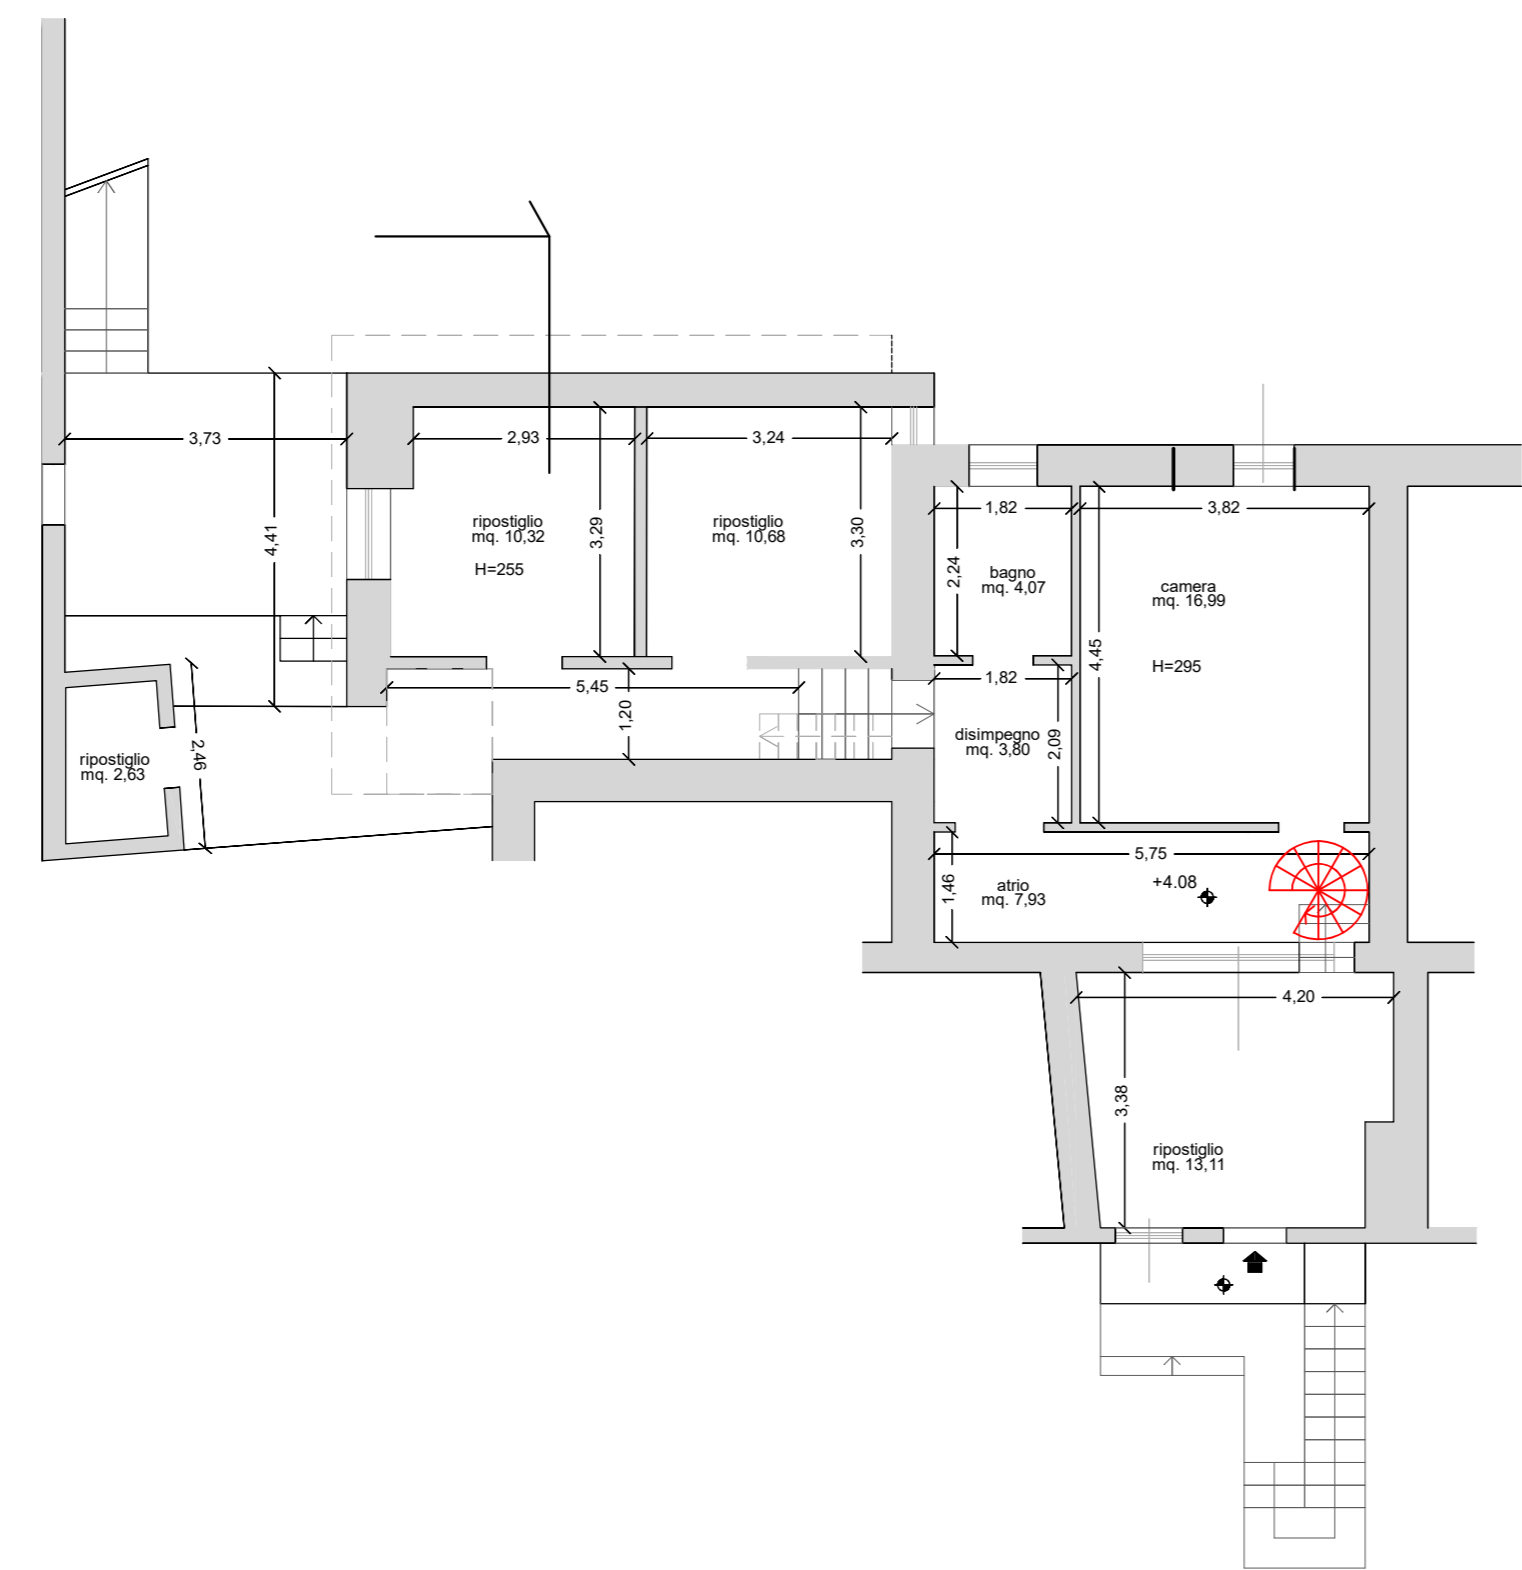

**SITUAZIONE
AUTORIZZATA**

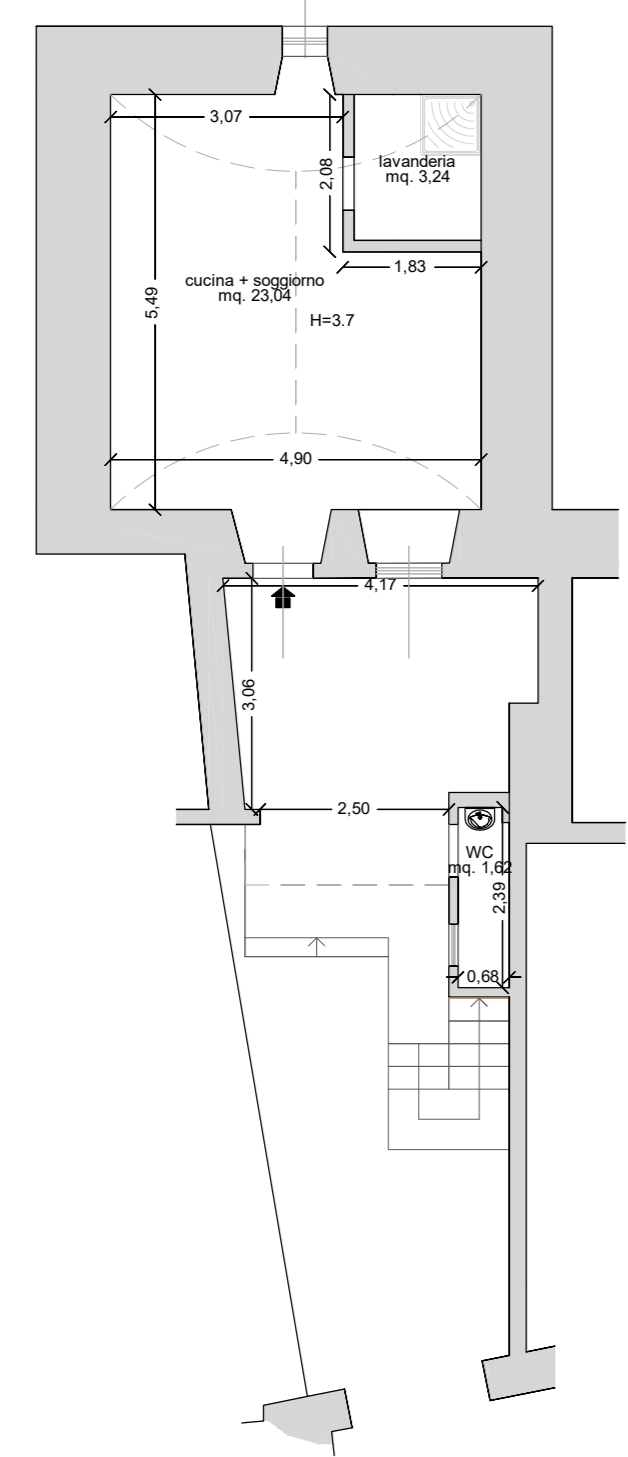

**CONFRONTO
■ NUOVE OPERE
■ DEMOLIZIONI**

