



layout arredato
Piano garage

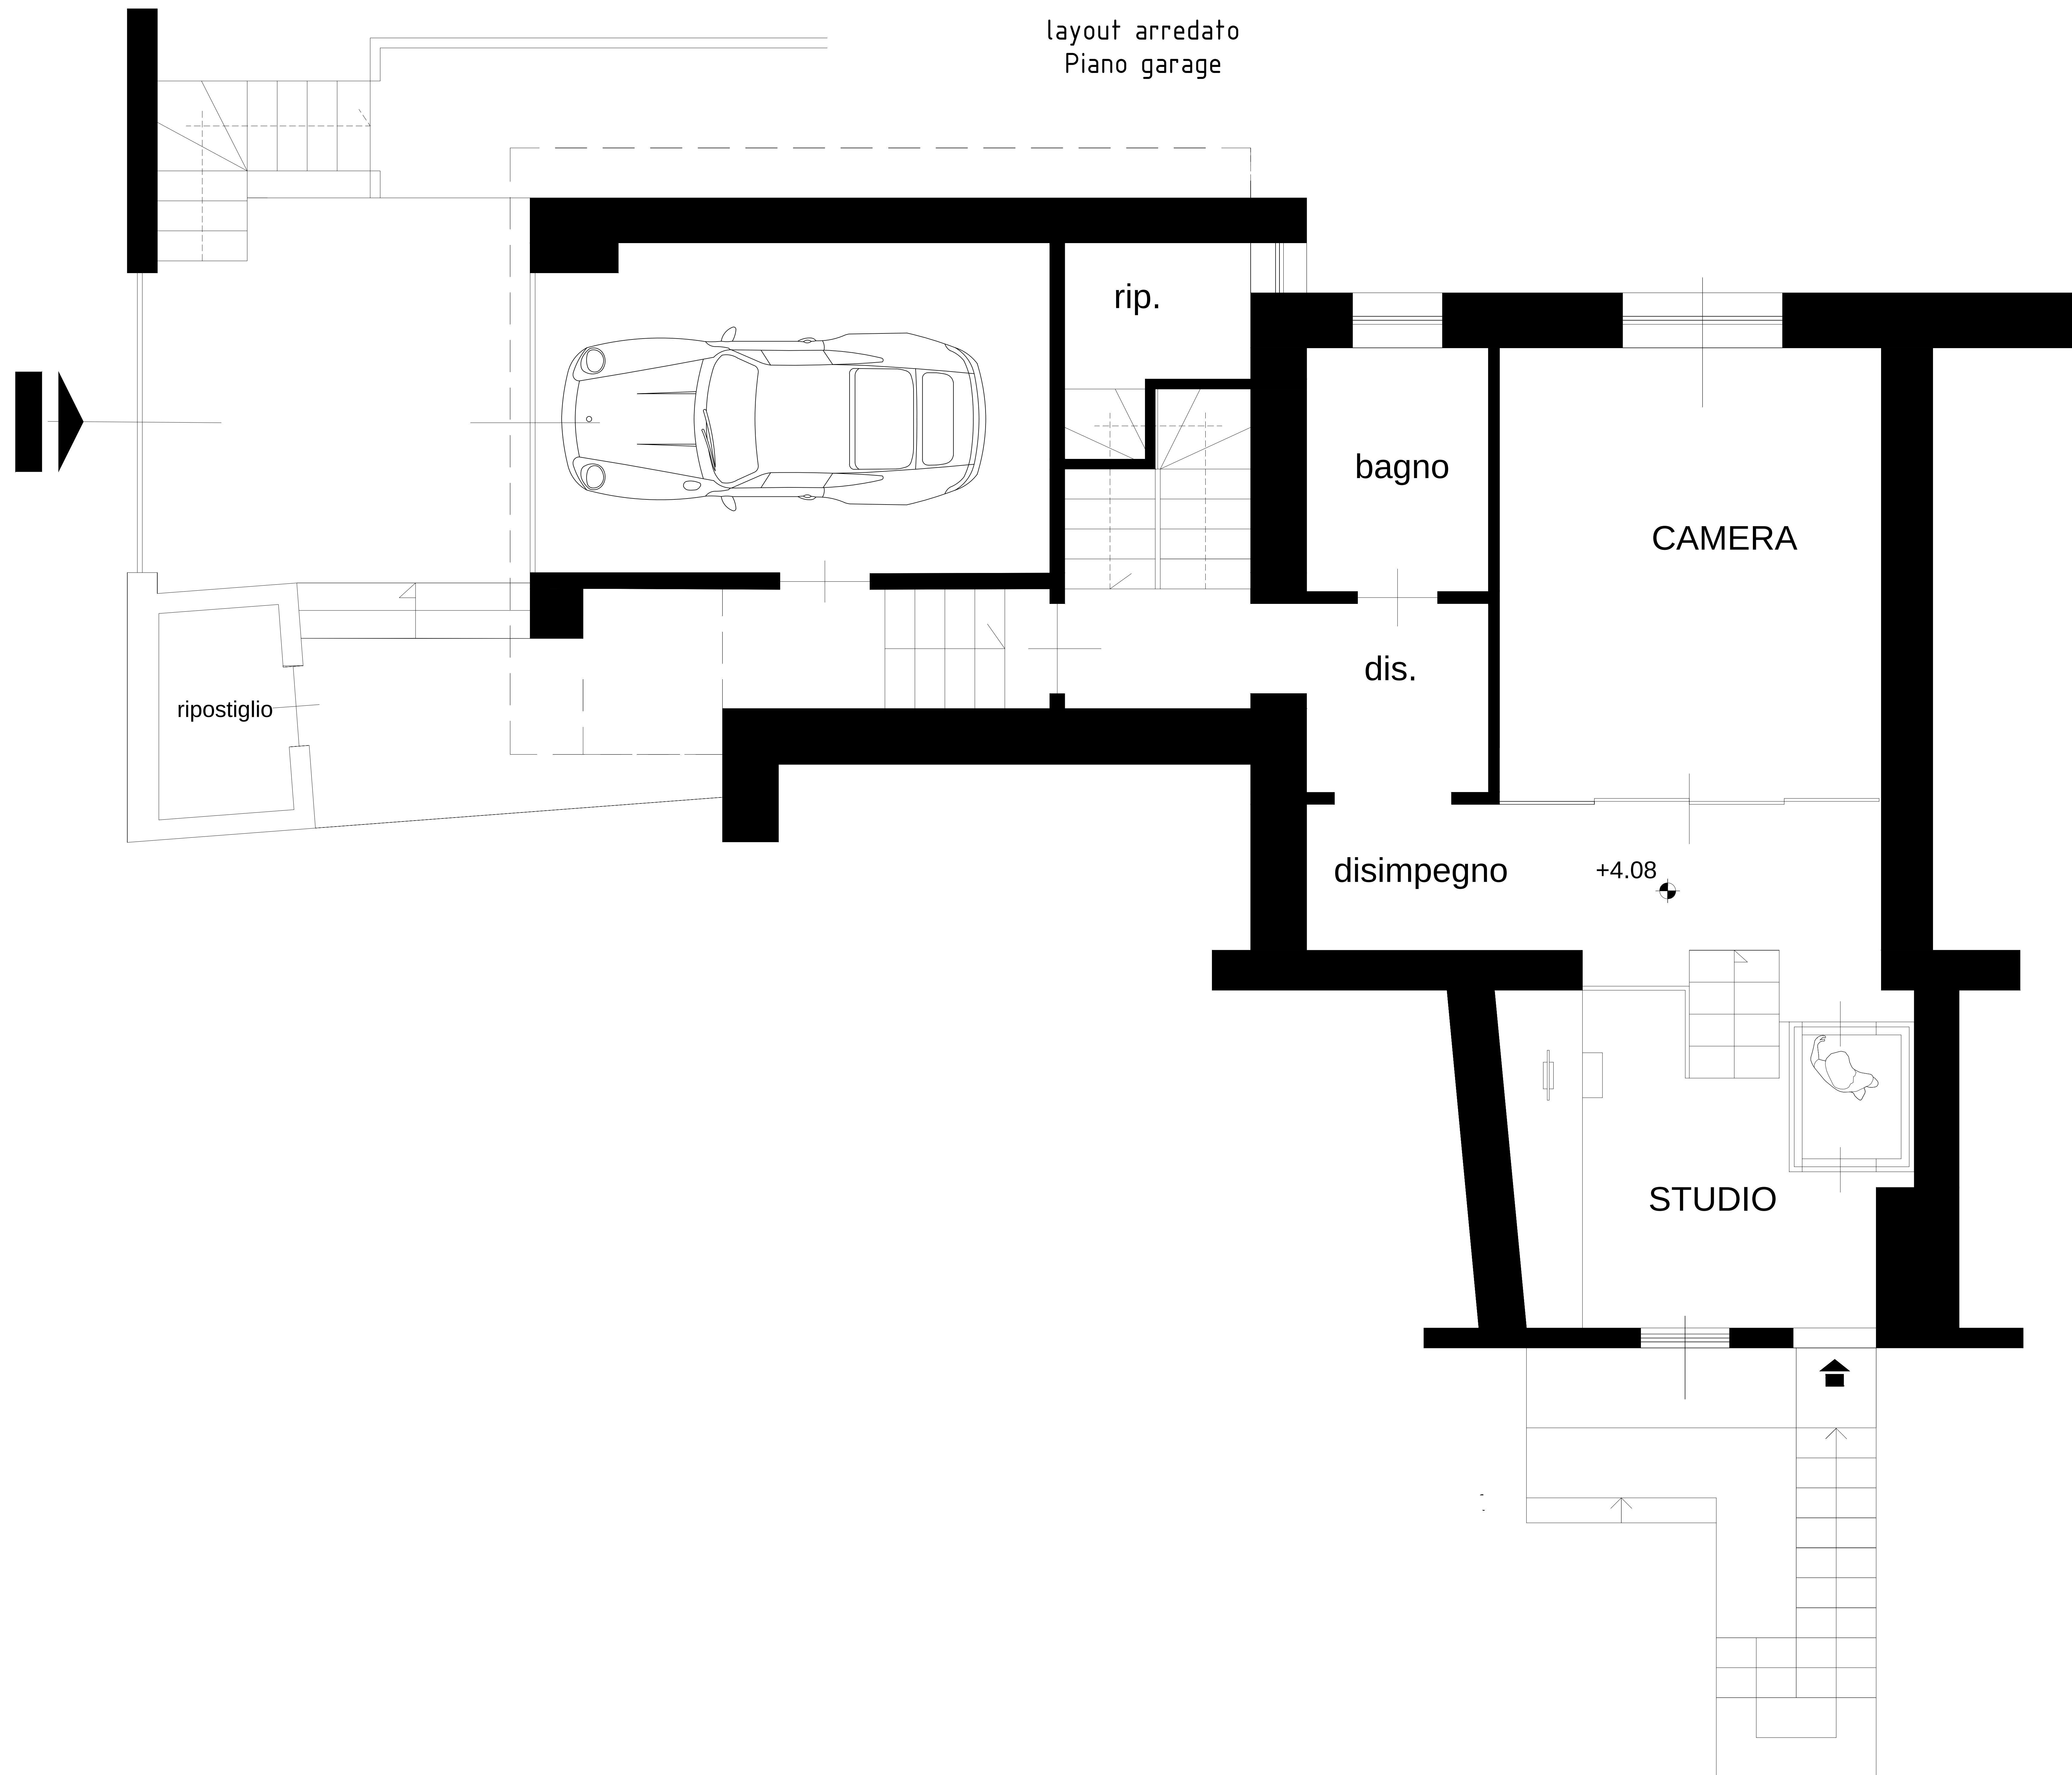


Progettazione
Direzione artistica
Direzione dei lavori
Proprietà
Committente
Data
Tavola layout arredato
Scala

layout arredato
Taverna

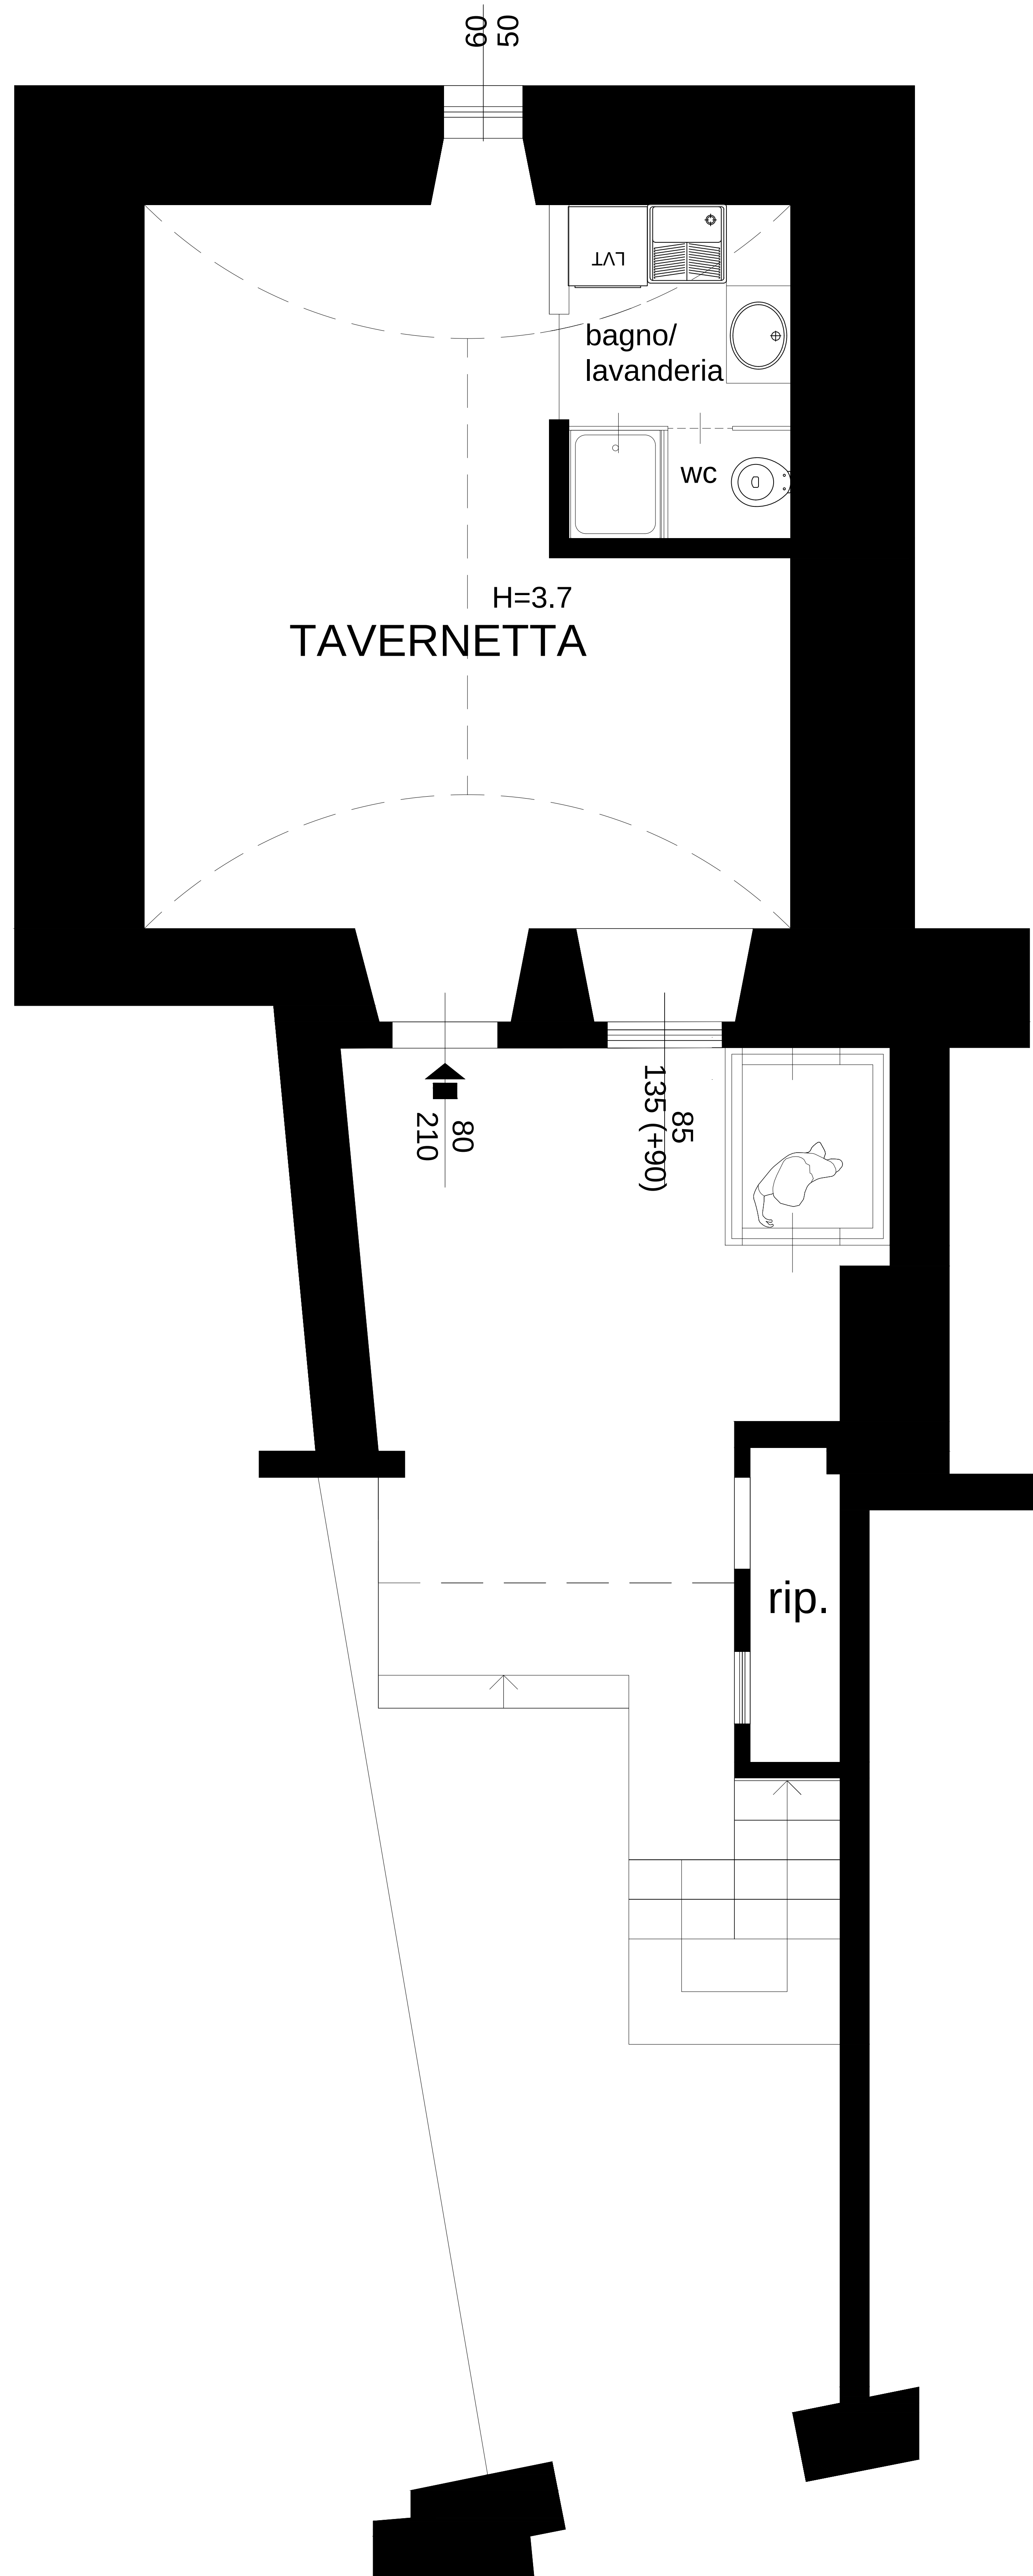


Progettazione	
Direzione artistica	
Direzione dei lavori	
Proprietà	
Committente	L
Data	
Tavola	layout arredato
Scala	

layout arredato
Piano secondo

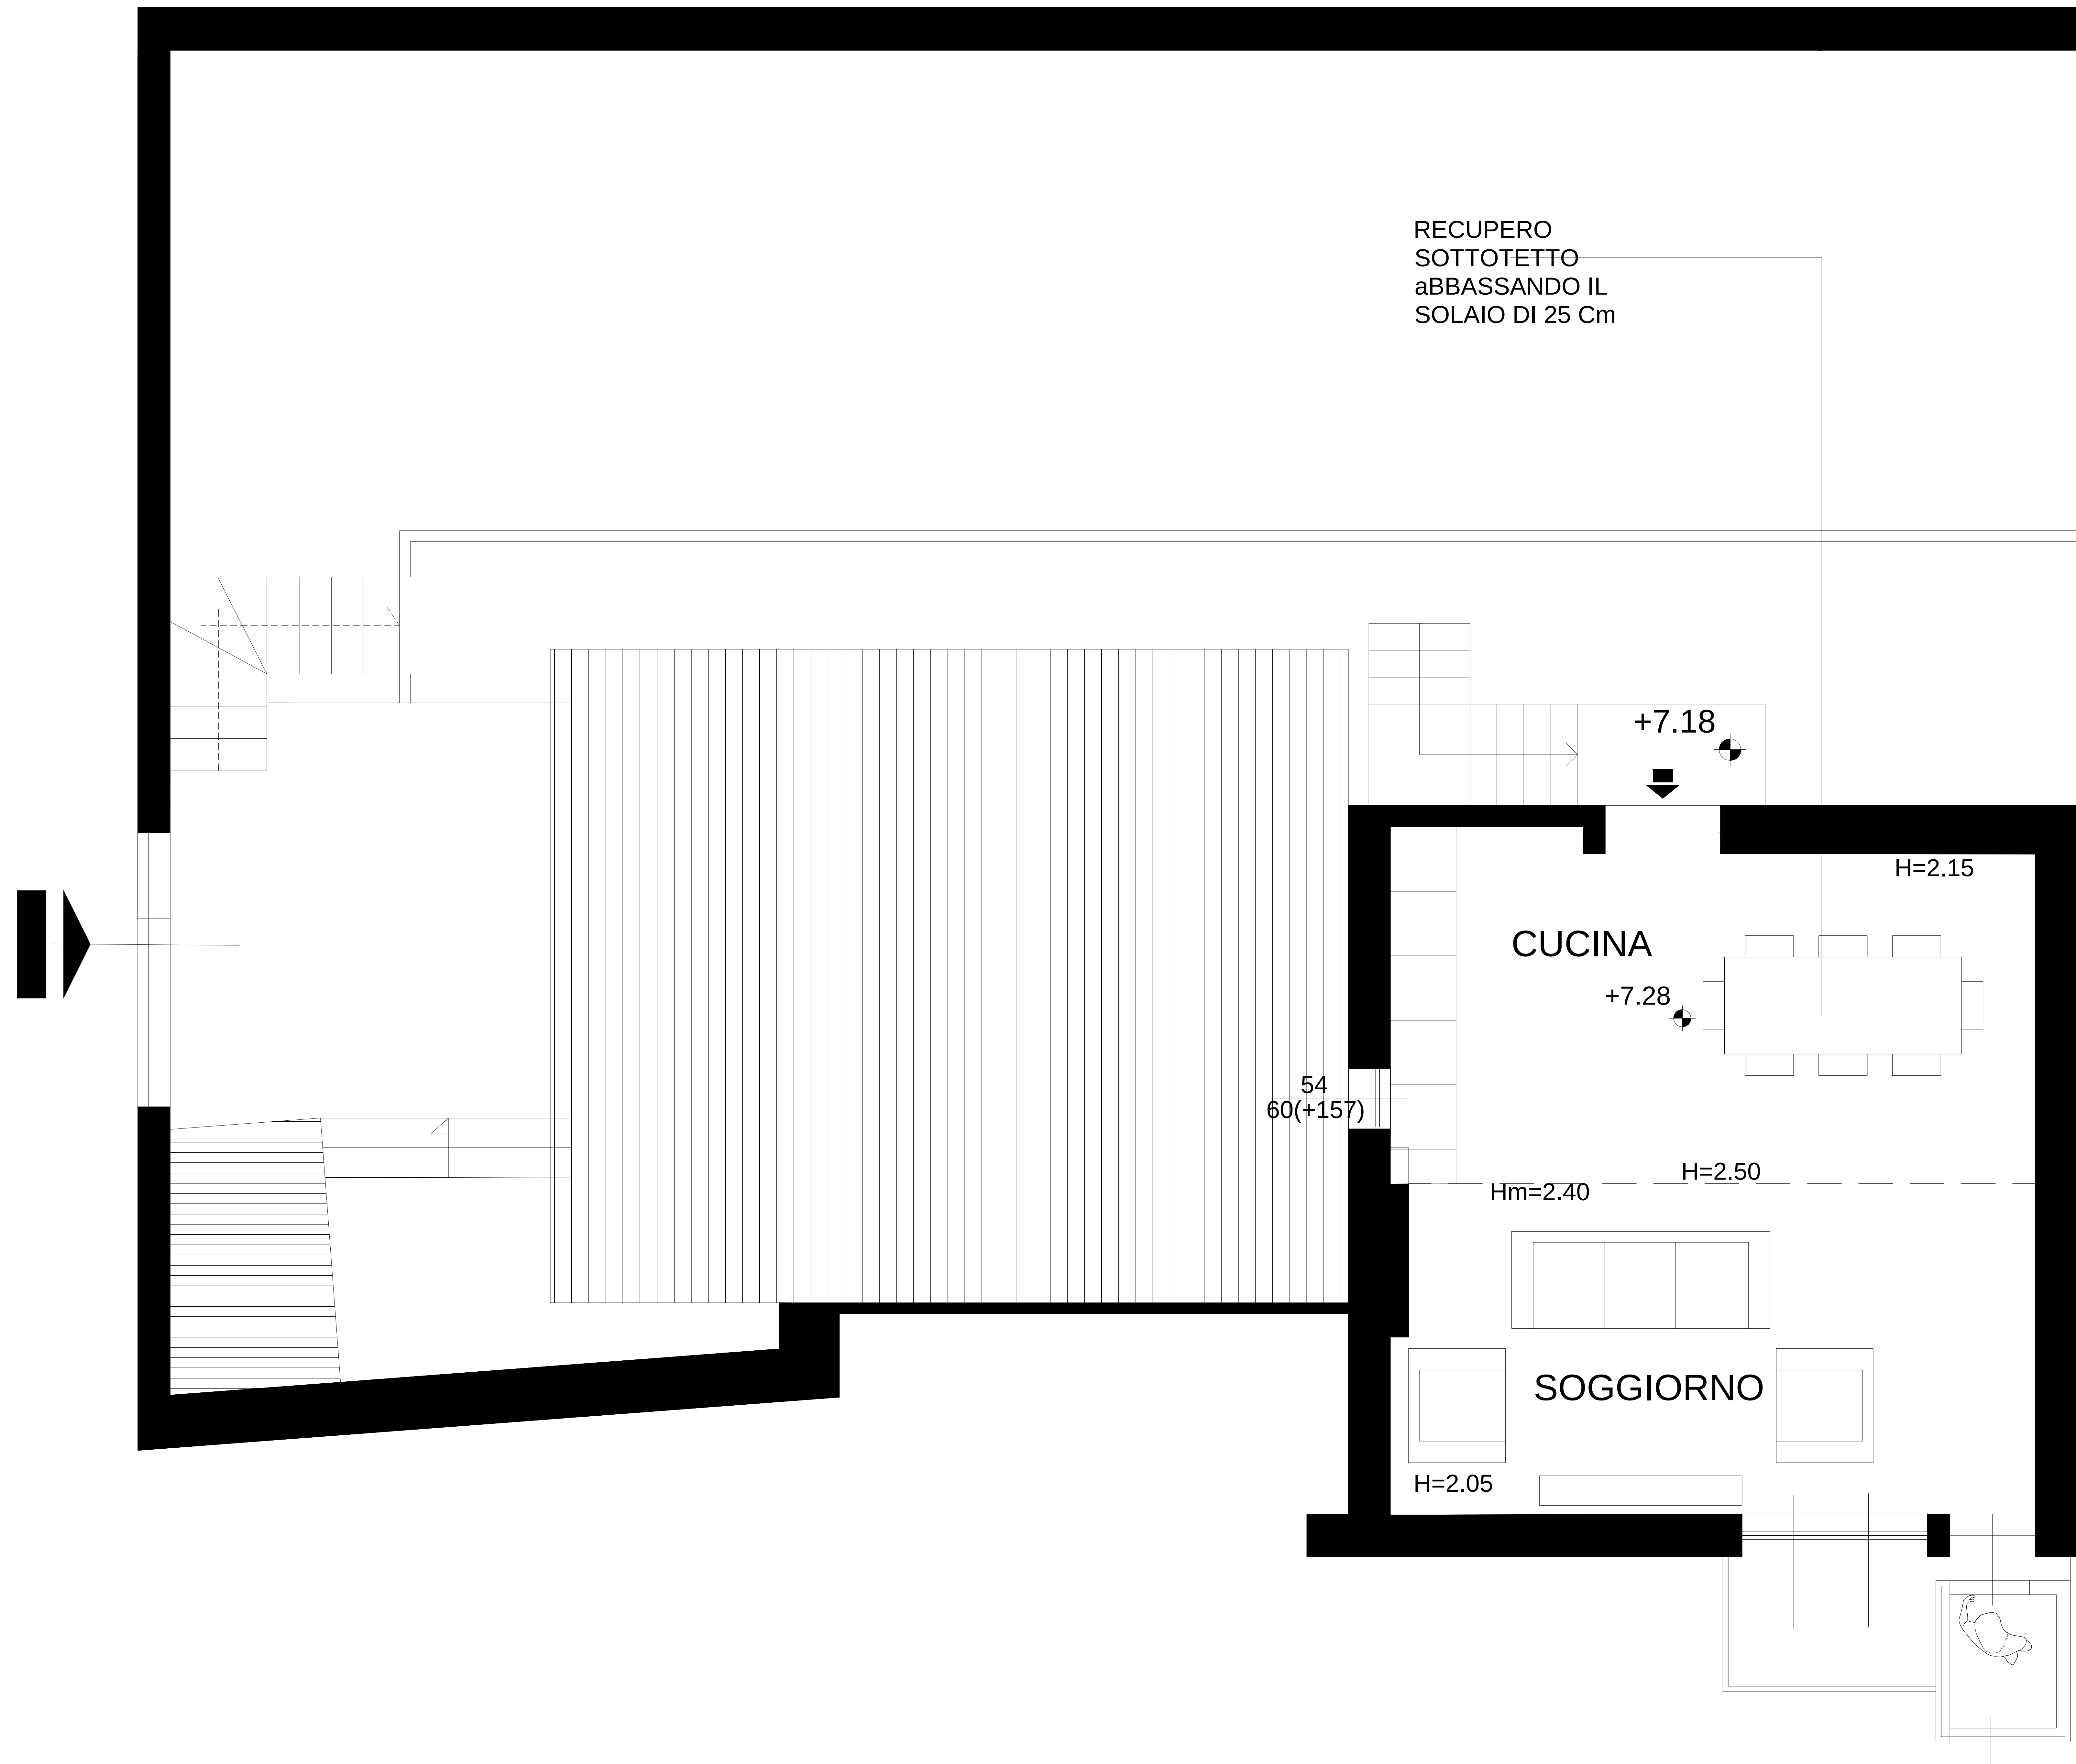

Progettazione	
Direzione artistica	
Direzione dei lavori	
Proprietà	
Committente	io
Data	
Tavola	layout arredato
Scala	

layout arredato
Piano sottotetto

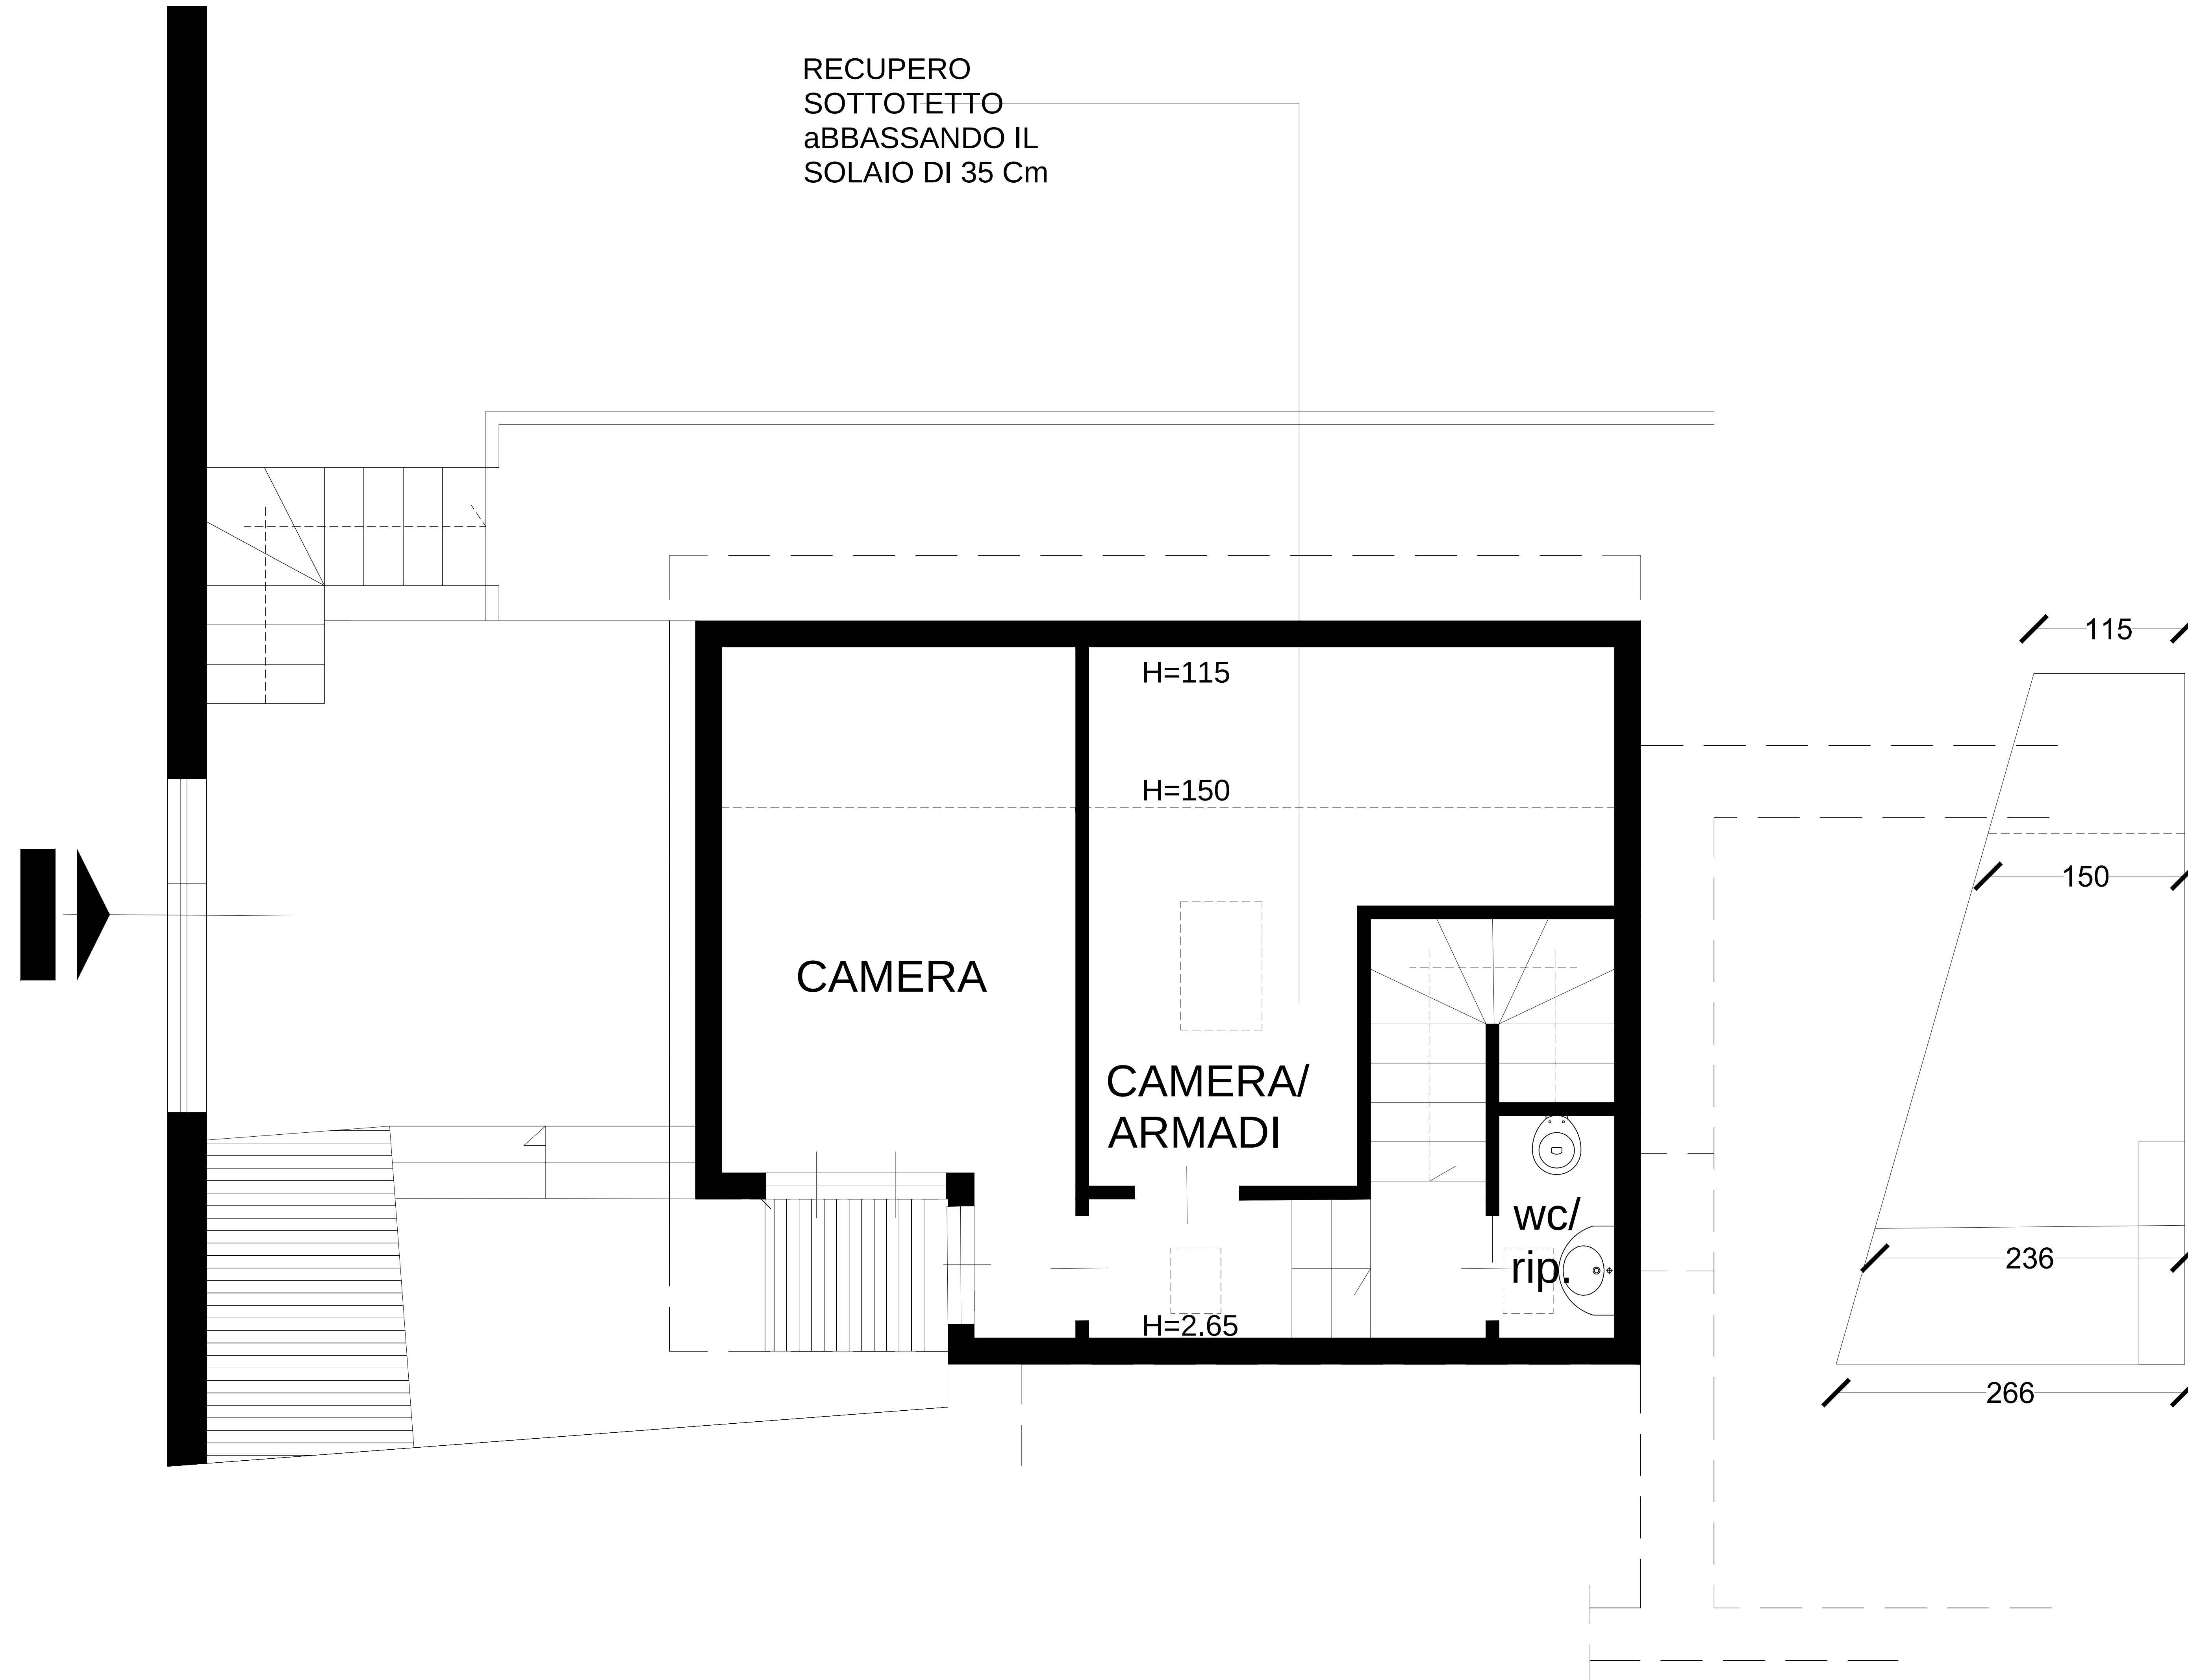

Progettazione
Direzione artistica
Direzione dei lavori
Proprietà
Committente
Data
Tavola layout arredato
Scala